


図名	セリアノ β
図番	1 第平面図
縮尺	単位 m

01 02 

【注記事項】  
 ● 赤記号色球水口径は50とする。  
 ● 赤記号色球水口径は1.3とする。  
 ● 青印箇所は下階の防火区画貫通箇所を示す。  
 ● 防火区画を貫通する配管は施行令に基づき施工の手。

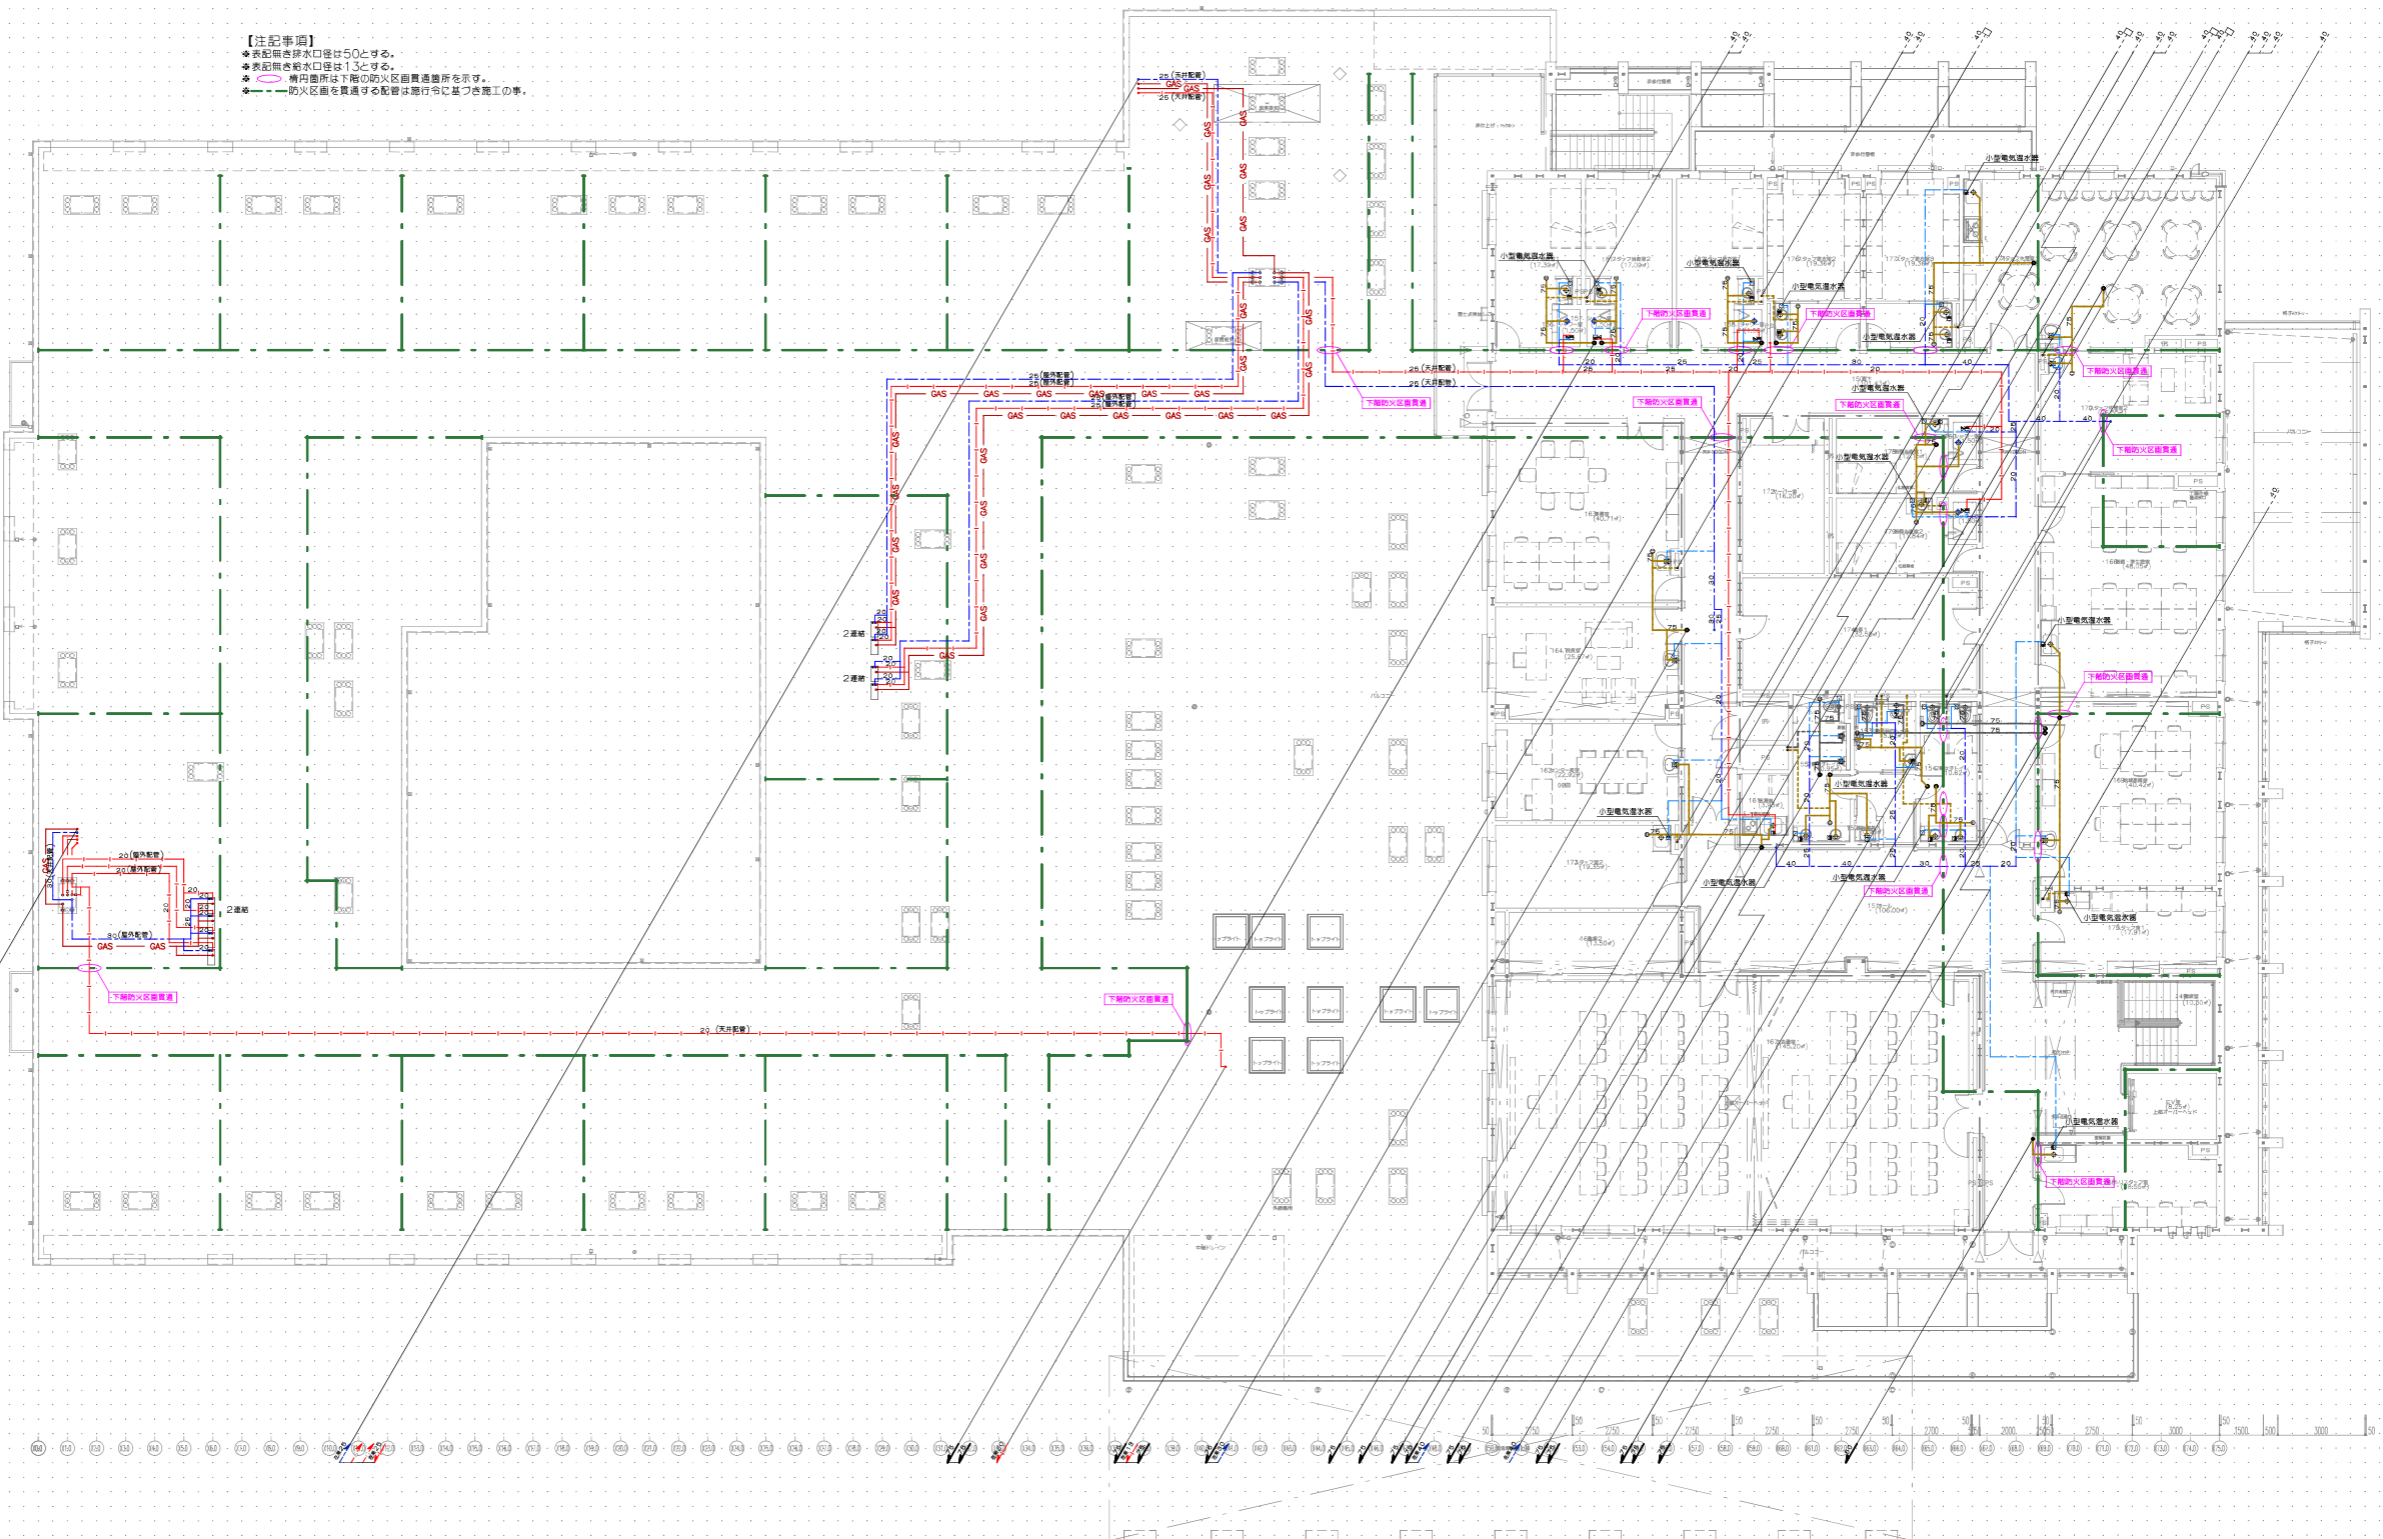

01 02 03 04 05 06 07 08 09 10 11 12 13 14 15 16 17 18 19 20 21 22 23 24 25 26 27 28 29 30 31 32 33 34 35 36 37 38 39 40 41 42 43 44 45 46 47 48 49 50 51 52 53 54 55 56 57 58 59 60 61 62 63 64 65 66 67 68 69 70 71 72 73 74 75 76 77 78 79 80 81 82 83 84 85 86 87 88 89 90 91 92 93 94 95 96 97 98 99 100

01 02 03 04 05 06 07 08 09 10 11 12 13 14 15 16 17 18 19 20 21 22 23 24 25 26 27 28 29 30 31 32 33 34 35 36 37 38 39 40 41 42 43 44 45 46 47 48 49 50 51 52 53 54 55 56 57 58 59 60 61 62 63 64 65 66 67 68 69 70 71 72 73 74 75 76 77 78 79 80 81 82 83 84 85 86 87 88 89 90 91 92 93 94 95 96 97 98 99 100

図名	2階平面図
図番	2階平面図
単位	mm

竣工図  
 機械部