




改修前

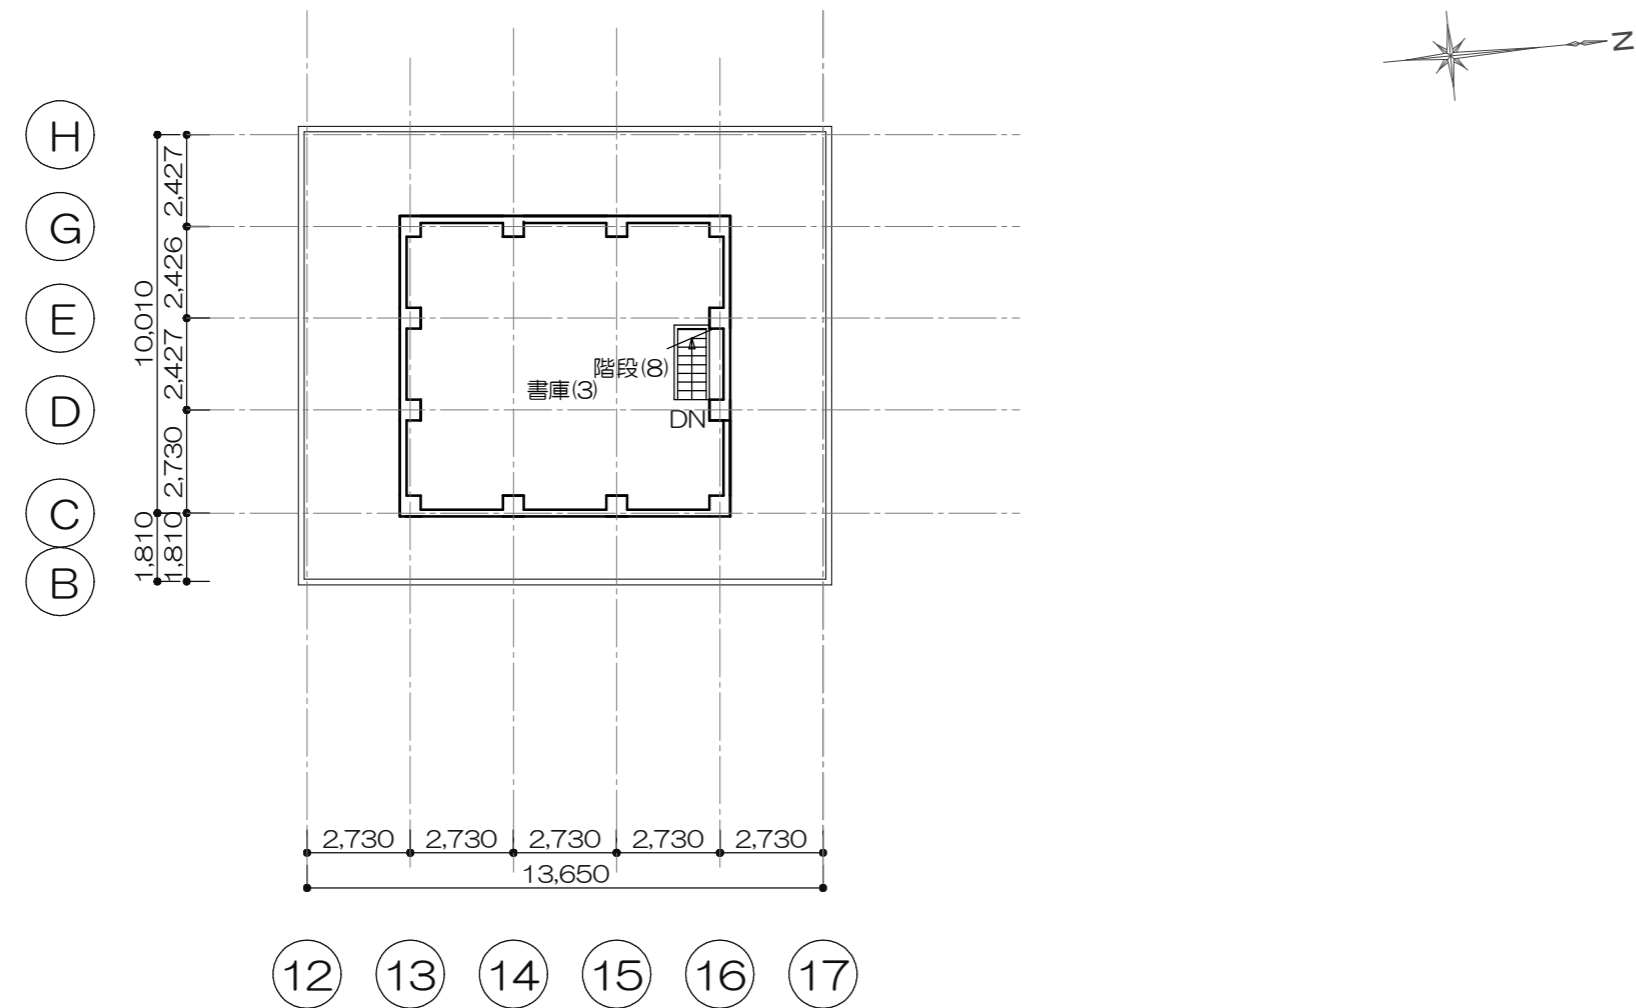

改修前PH2階平面図 S=1/200

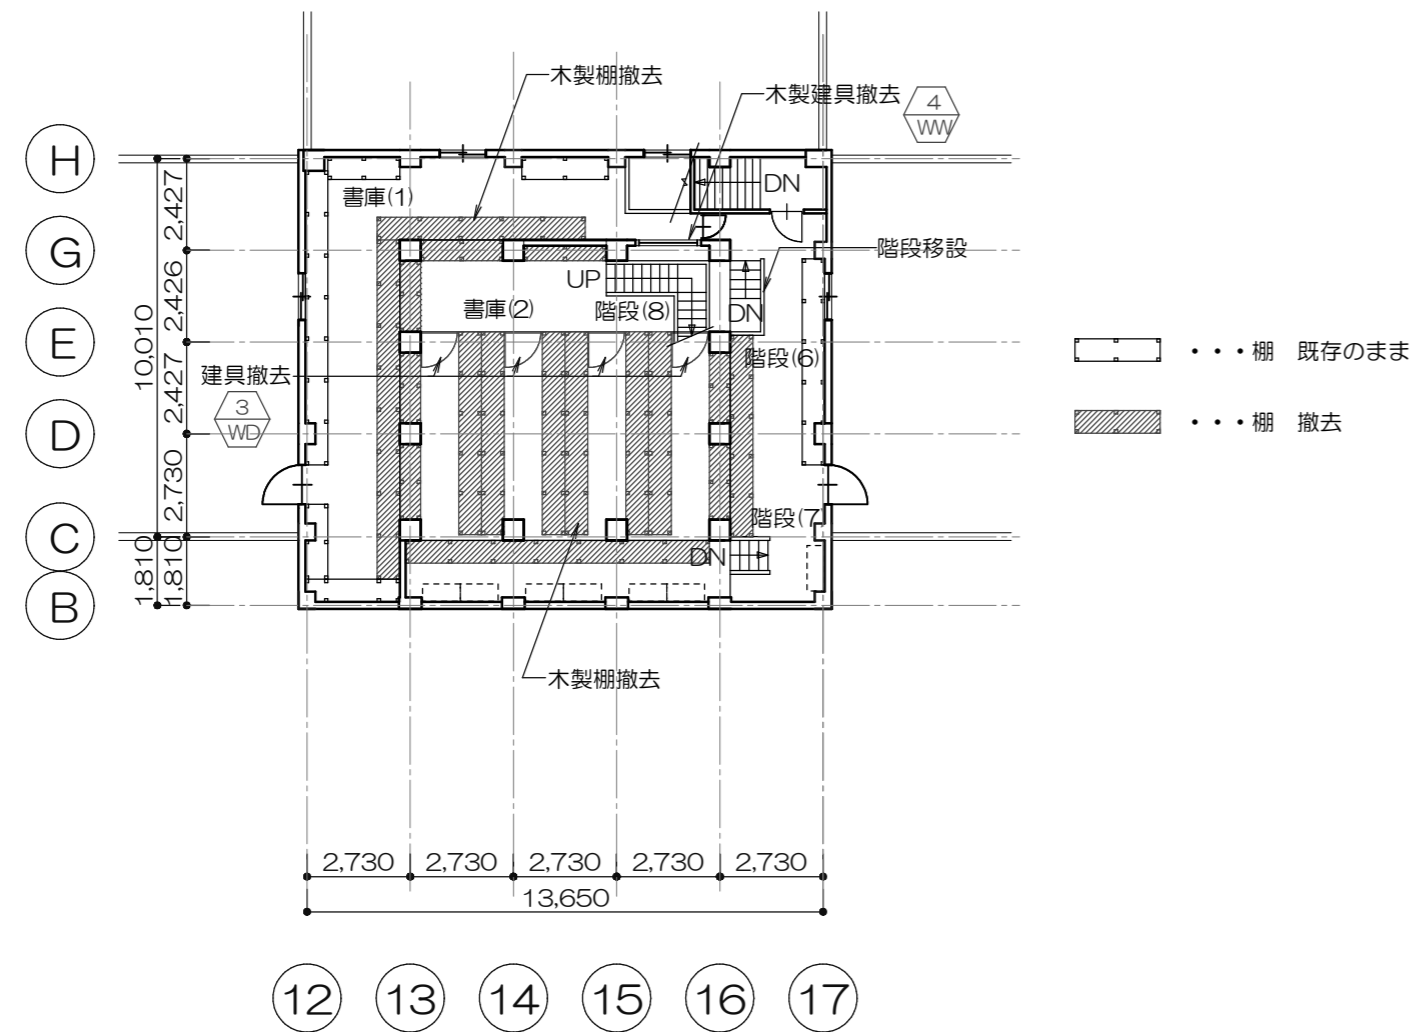


改修前PH1階平面図 S=1/200

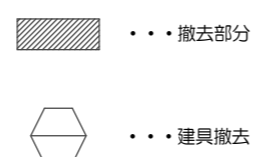


※天井解体範囲については天井伏図による


改修後

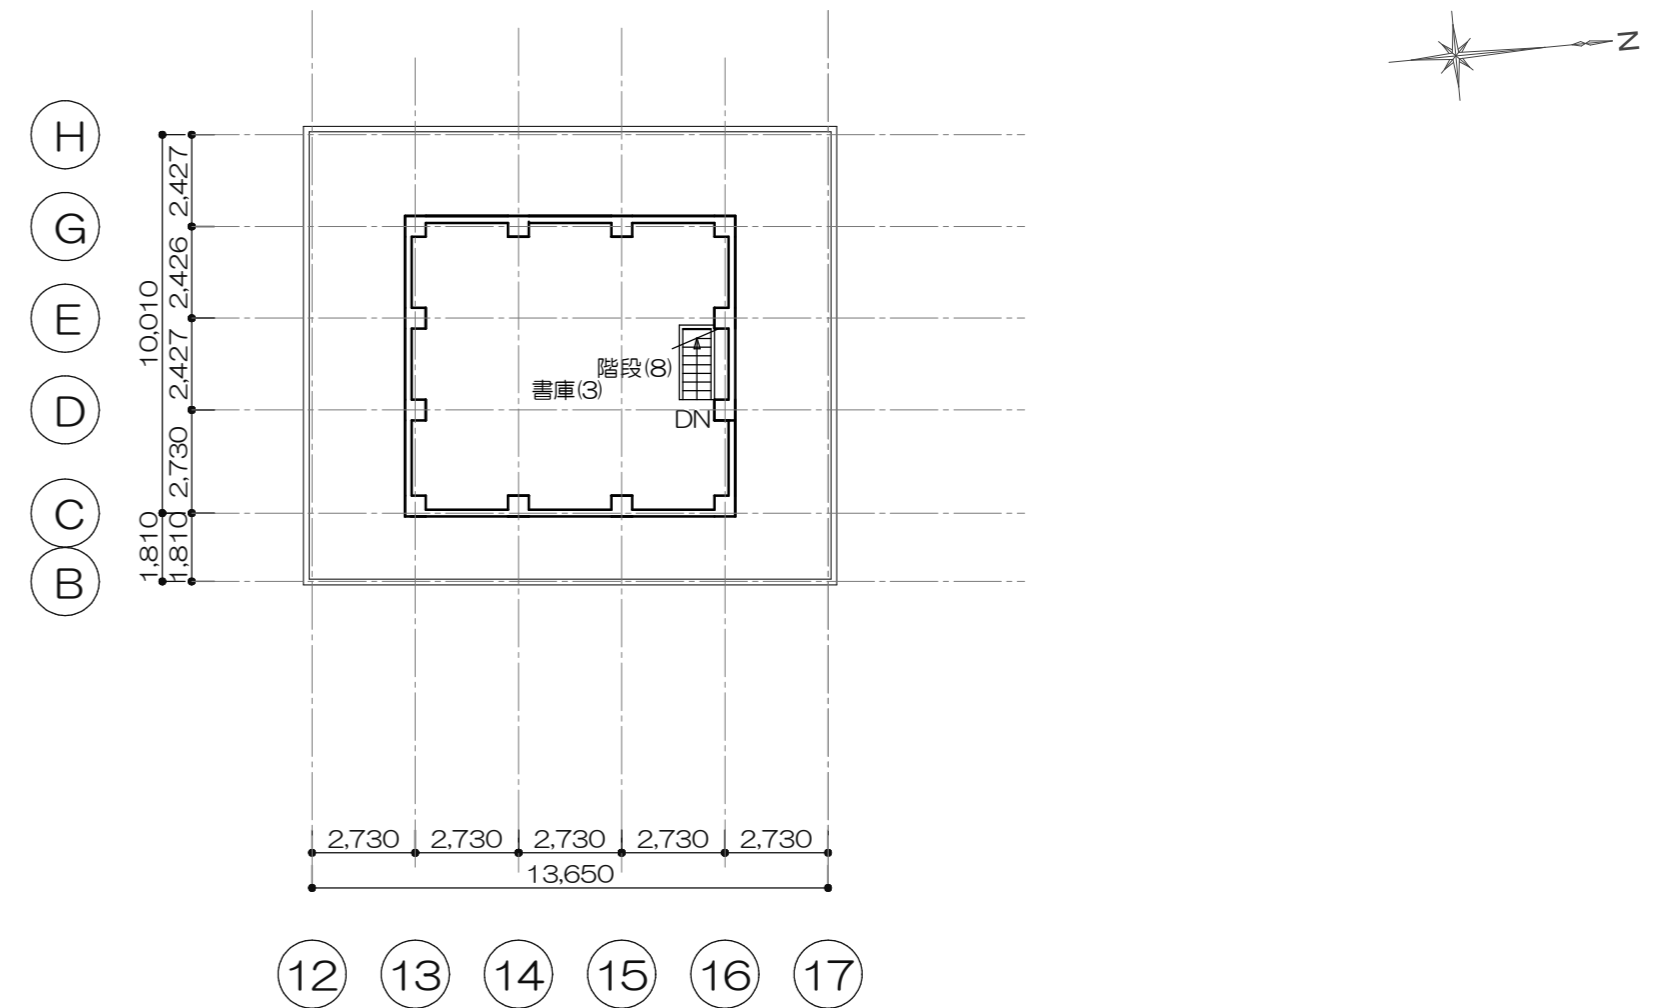

改修後PH2階平面図 S=1/200

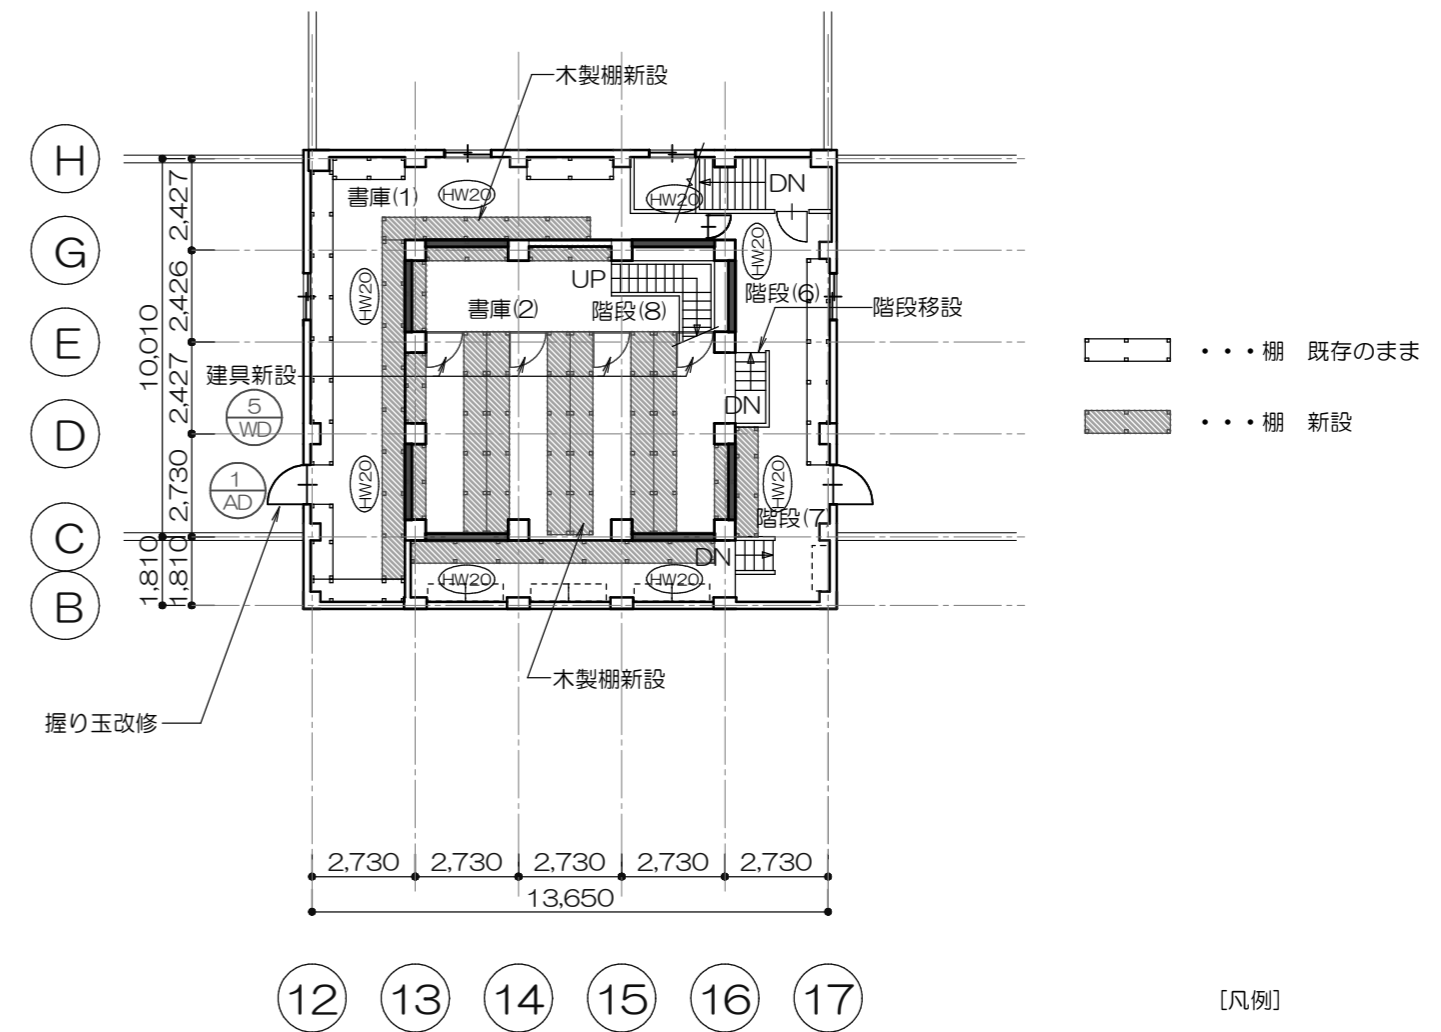

改修後PH1階平面図 S=1/200

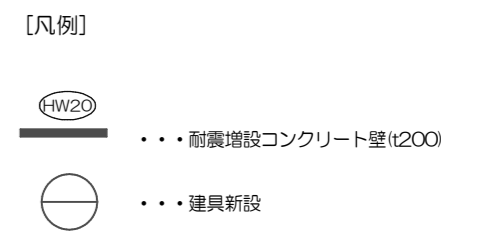

※天井復旧範囲については天井伏図による

MEMO

株式会社 清水公夫研究所
 一級建築士事務所 福島県知事登録 第No12(512)0201号
 一級建築士 建設大臣登録 第53563号 清水公夫
 福島県郡山市菜根3丁目12番8号 TEL 024-922-9334 FAX 024-922-9822

特記

工事名

郡山合同庁舎耐震改修 工事設計図

図面名

改修前改修後PH1階・PH2階平面図・撤去、新設建具キープラン

図面番号

A-22 平成30年度

縮尺

S=1/200

区分