
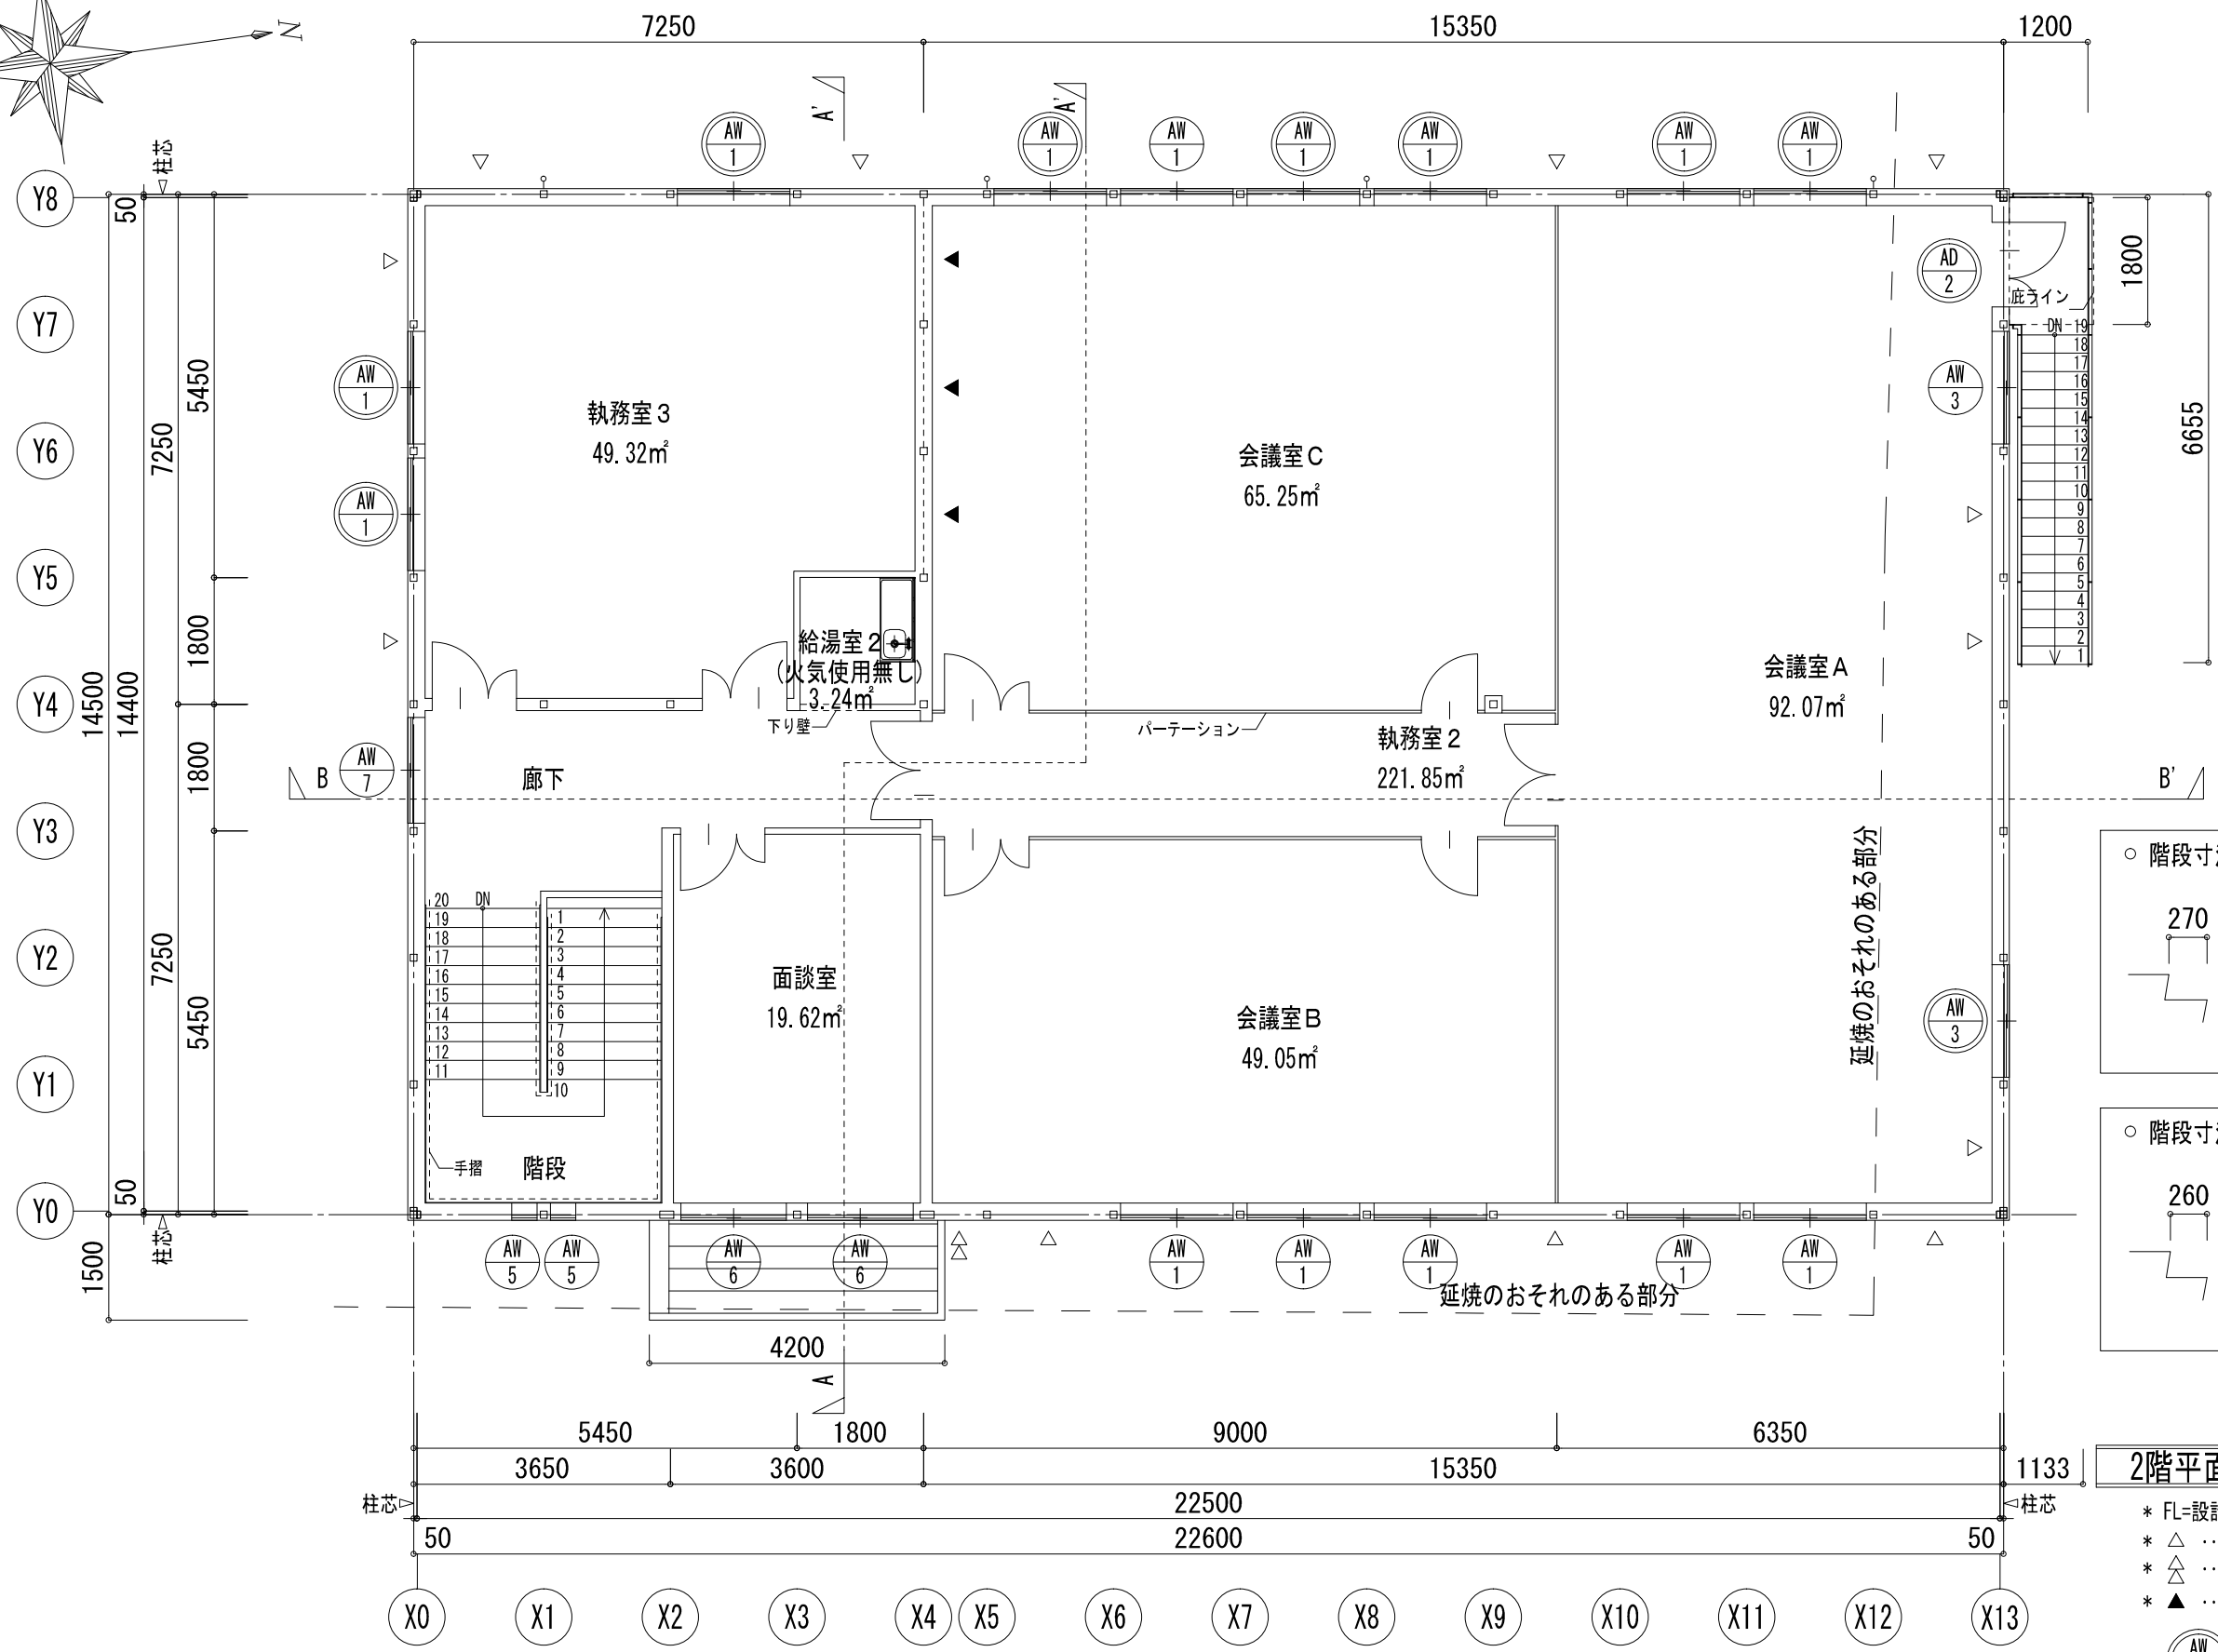


1階平面図 S=1:100

- \* FL=設計GL+200とする。
- \* △ …壁ブレース位置を示す。
- \* ▲ …耐カブレース位置を示す。
- \* (AW) …消防開口を示す。

訂正事項	年月日	担当	大和リース株式会社 福島支店 一級建築士事務所 福島県知事登録第12(707)0505号	照査	年月日	工事名称	図面番号
	..			2018.06.01	郡山合同庁舎仮設庁舎整備事業	A-03	
	..			担当	図面名称	縮尺	整理番号
	..				1階平面図	S=1:100(A3)	67-FUS-0061

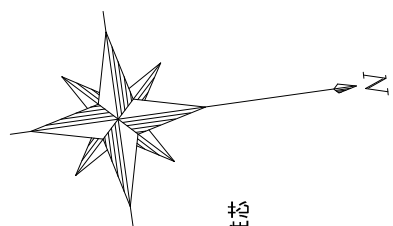

○ 階段寸法 (内部)

- 有効幅 1600mm
- 蹴上げ 179mm
- 踏面 270mm
- 段数 20段

○ 階段寸法 (外部)

- 有効幅 950mm
- 蹴上げ 185mm
- 踏面 260mm
- 段数 20段

**2階平面図** S=1:100

- \* FL=設計QL+3780とする。
- \* △ …壁ブレース位置を示す。
- \* ▲ …壁ブレース (2段) 位置を示す。
- \* ▲ …耐力ブレース位置を示す。
- \* (AW) …消防開口を示す。

訂正事項	年月日	担当	大和リース株式会社 福島支店 一級建築士事務所 福島県知事登録第12 (707) 0505号	照査	年月日 2018・04・10	工事名称 郡山合同庁舎仮設庁舎整備事業	図面番号 A-04
				担当	図面名称 2階平面図	縮尺 S=1:100 (A3)	整理番号 67-FUS-0061