



塗装範囲図

S=1:400

平面図 (A1~P4)

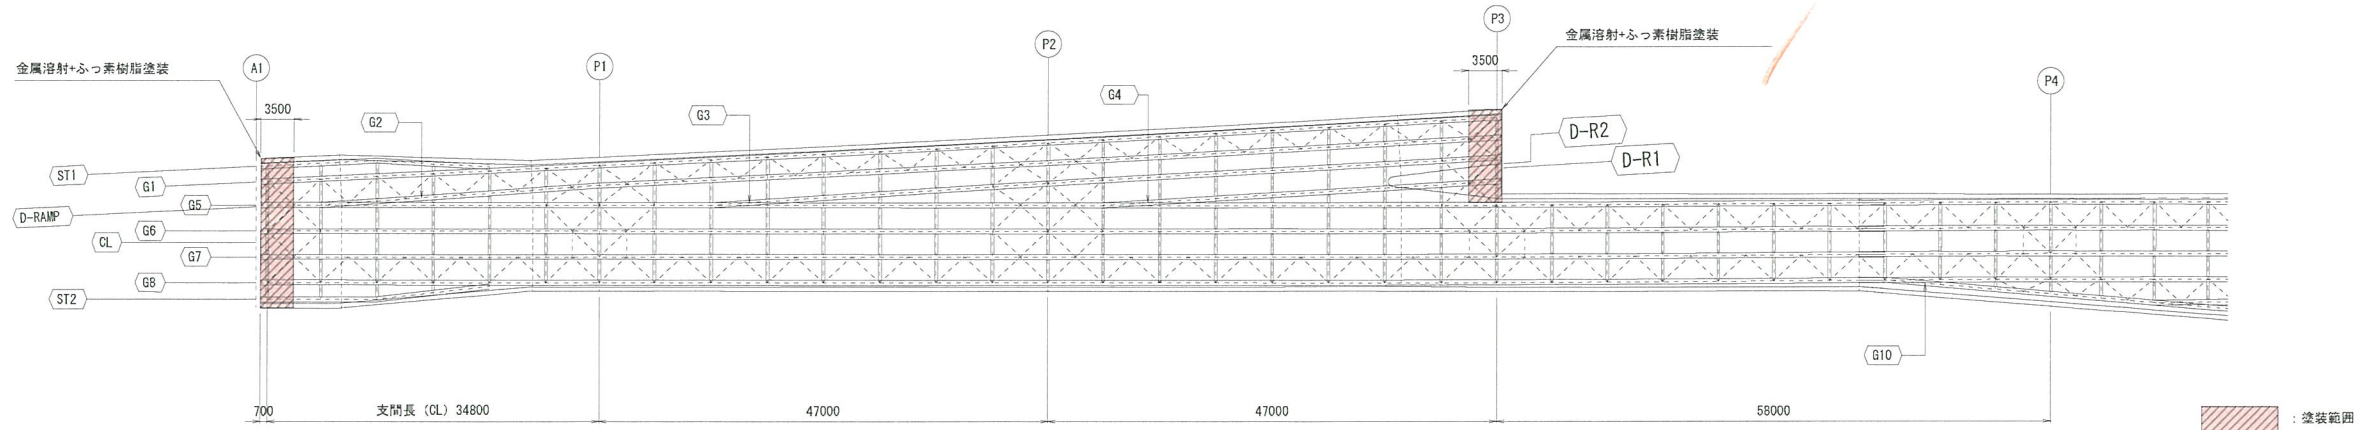


平面図 (P4~A2)

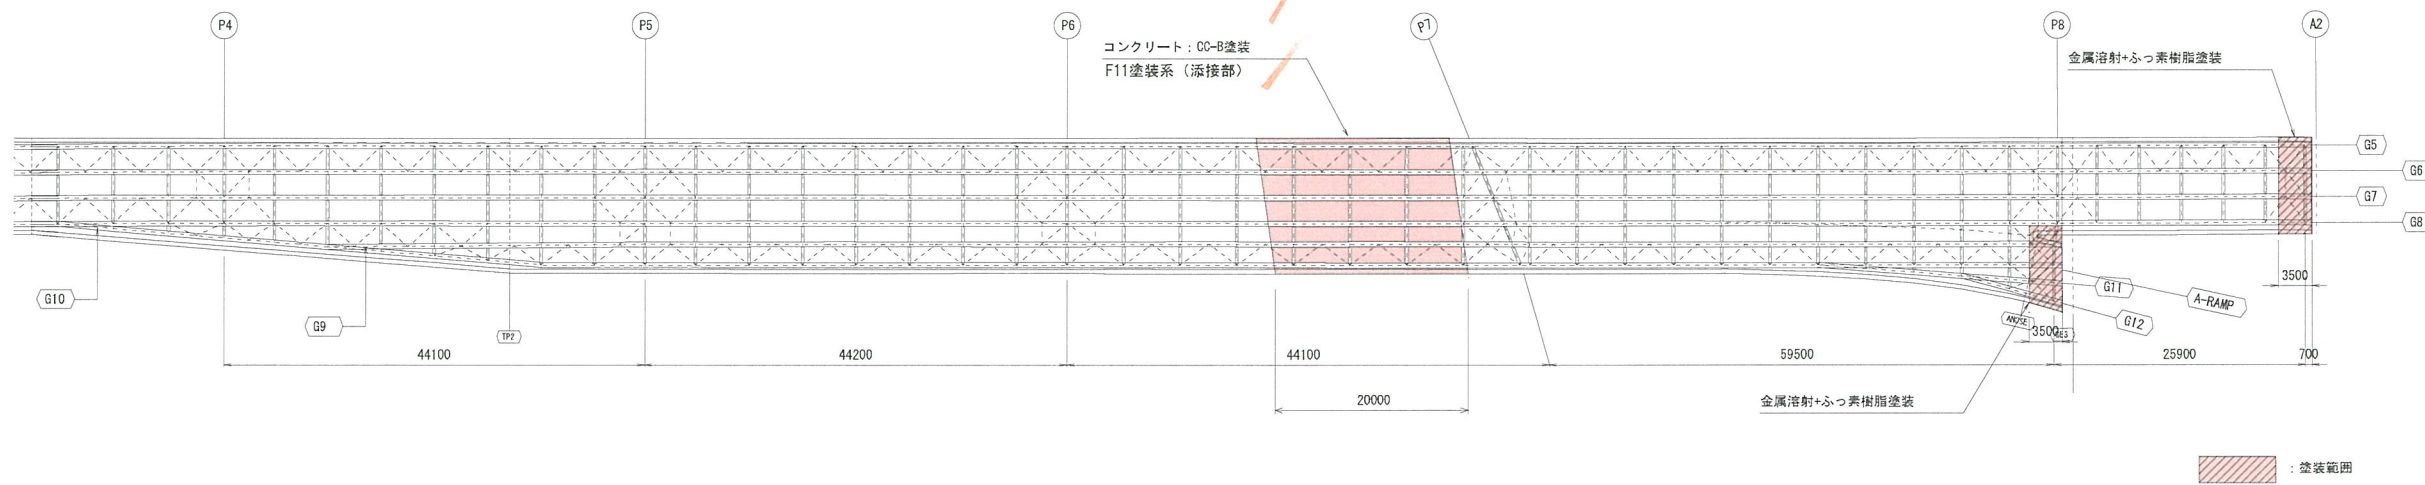


塗装詳細図


金属溶射+ふっ素樹脂塗装 (一般部)

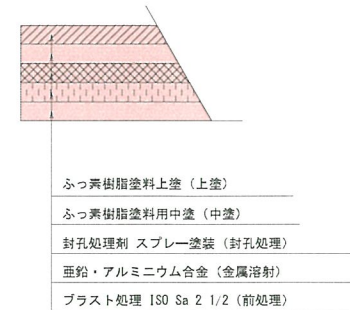

金属溶射+ふっ素樹脂塗装 (添接部)

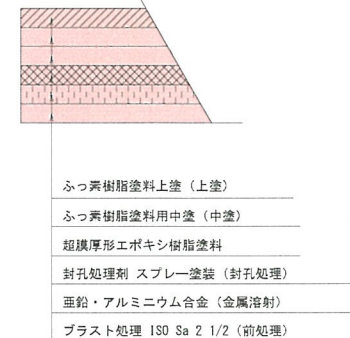


凍結抑制剤影響範囲 (P6~P7径間)

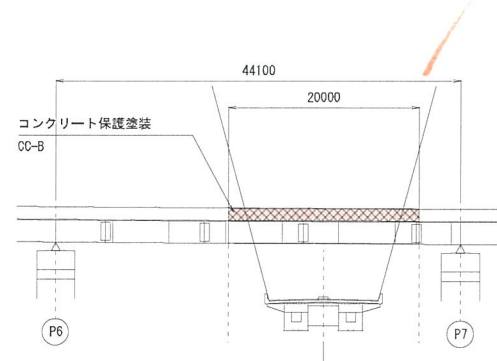


※凍結抑制剤影響範囲
床板下面、壁高欄外面に保護塗装 (CC-B) を施す。

断面図


S=1:150

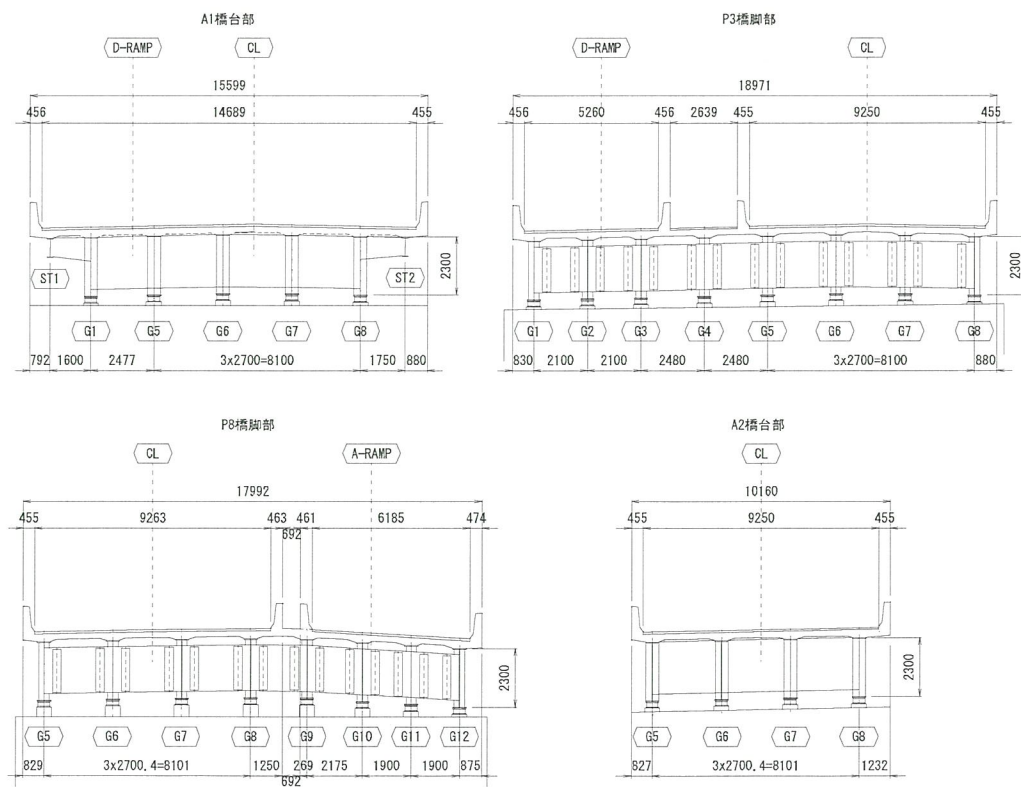

F11塗装系 (添接部)

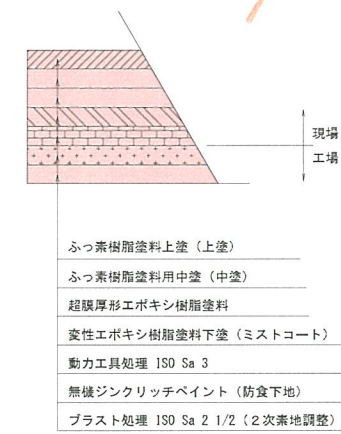

CC-B

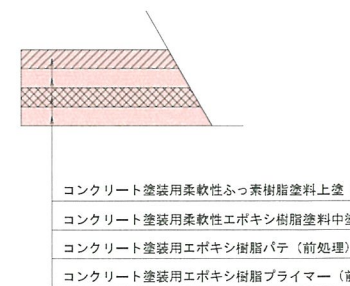

- ふっ素樹脂塗料上塗 (上塗)
- ふっ素樹脂塗料用中塗 (中塗)
- 超厚膜形エポキシ樹脂塗料
- 変性エポキシ樹脂塗料下塗 (ミストコート)
- 動力工具処理 ISO Sa 3
- 無機ジンクリッチペイント (防食下地)
- プラスト処理 ISO Sa 2 1/2 (2次素地調整)

平成 31年度 工事番号 第19-41320-0047号			
古部橋	橋	道路	小野和地内
道路橋りょう整備(再復)工事(橋梁上部)			
塗装範囲図			
縮尺	図示	図面番号	
調査		年月日	主任
設計	株式会社	管理	技術者
	建設技術研究所	管理	技術者
福島県 県中建設事務所			