

議案第1935号

相馬都市計画緑地の変更について

～ 計画図及び資料 ～

1. 都市計画案の概要


議案第1935号 相馬都市計画緑地の変更について

◇ 3号 原釜尾浜防災緑地の追加


2. 被害状況





3. 位置図

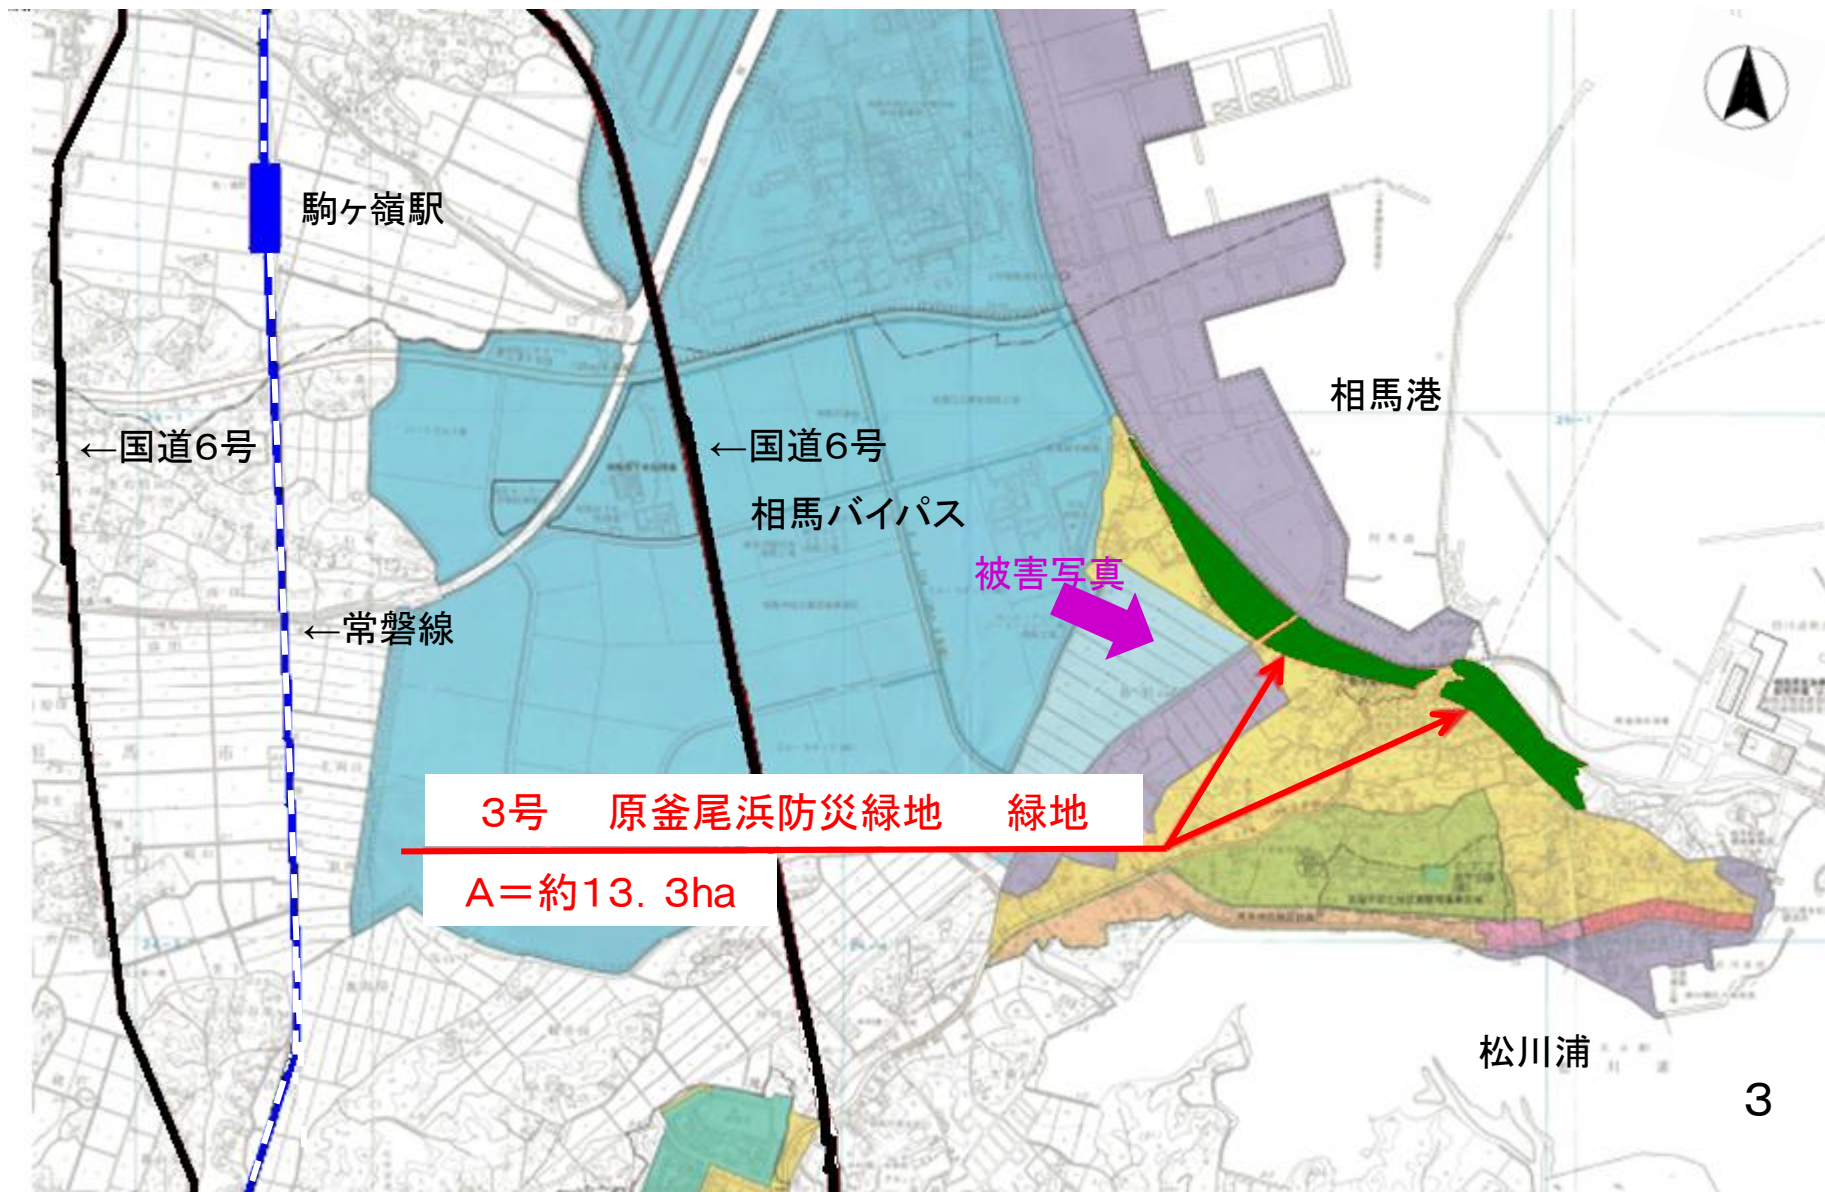

4. 計画図 ～防災緑地～

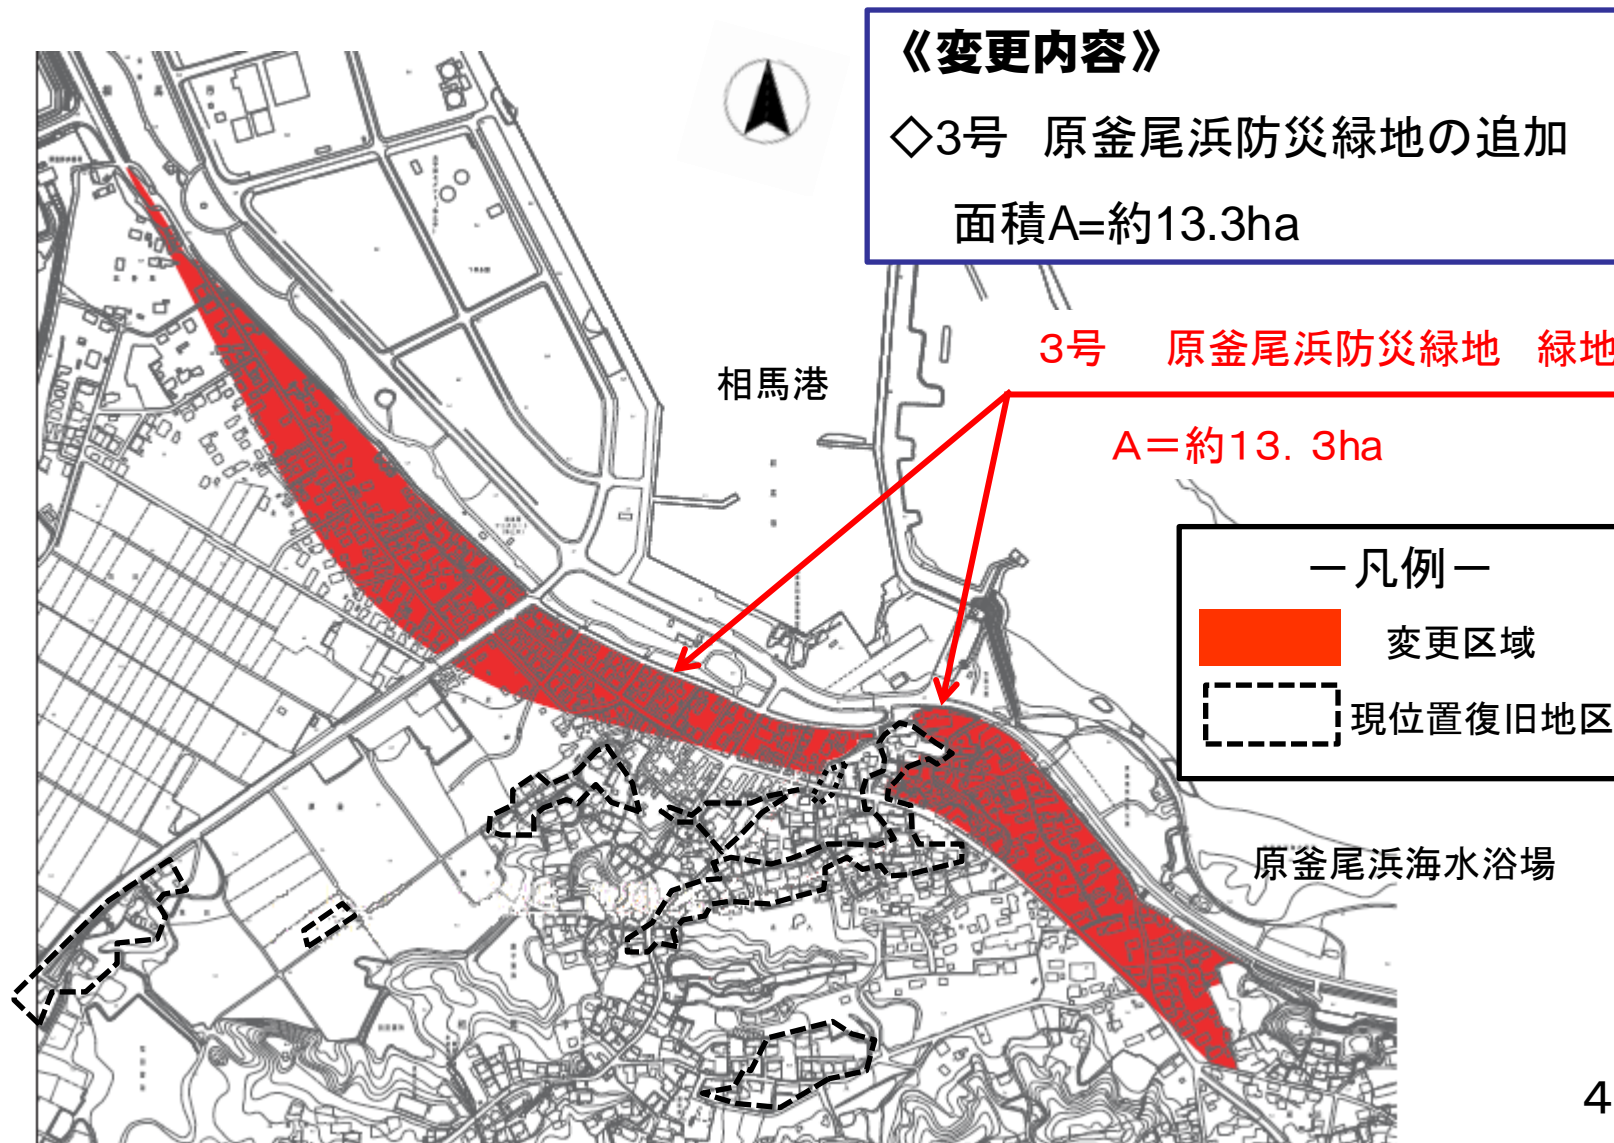

5. 計画概要 ~防災緑地~

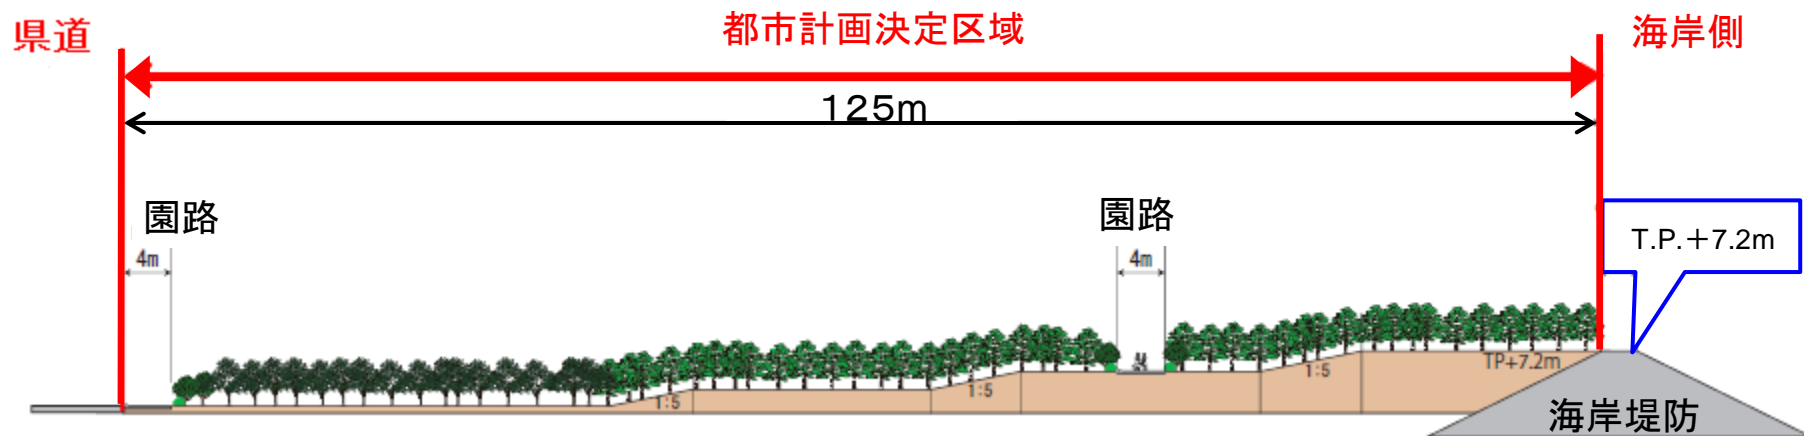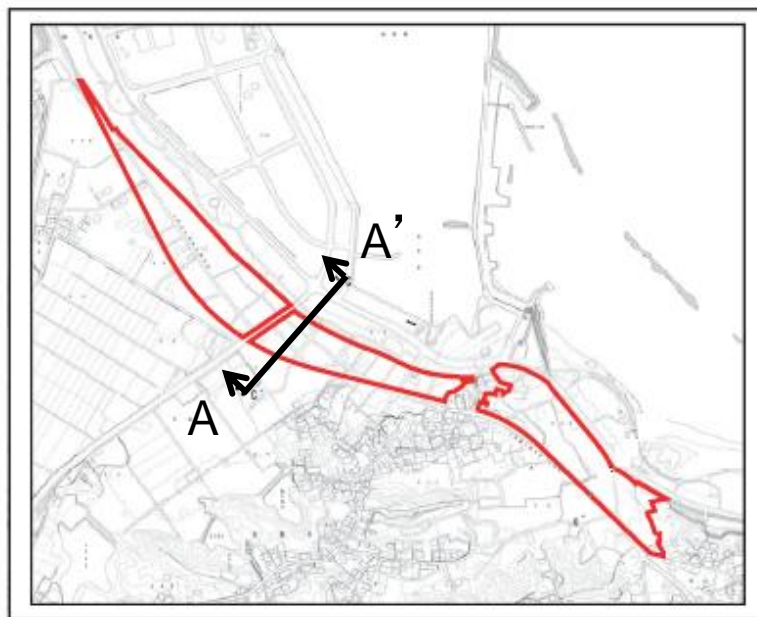

標準断面図 A-A'