資料４

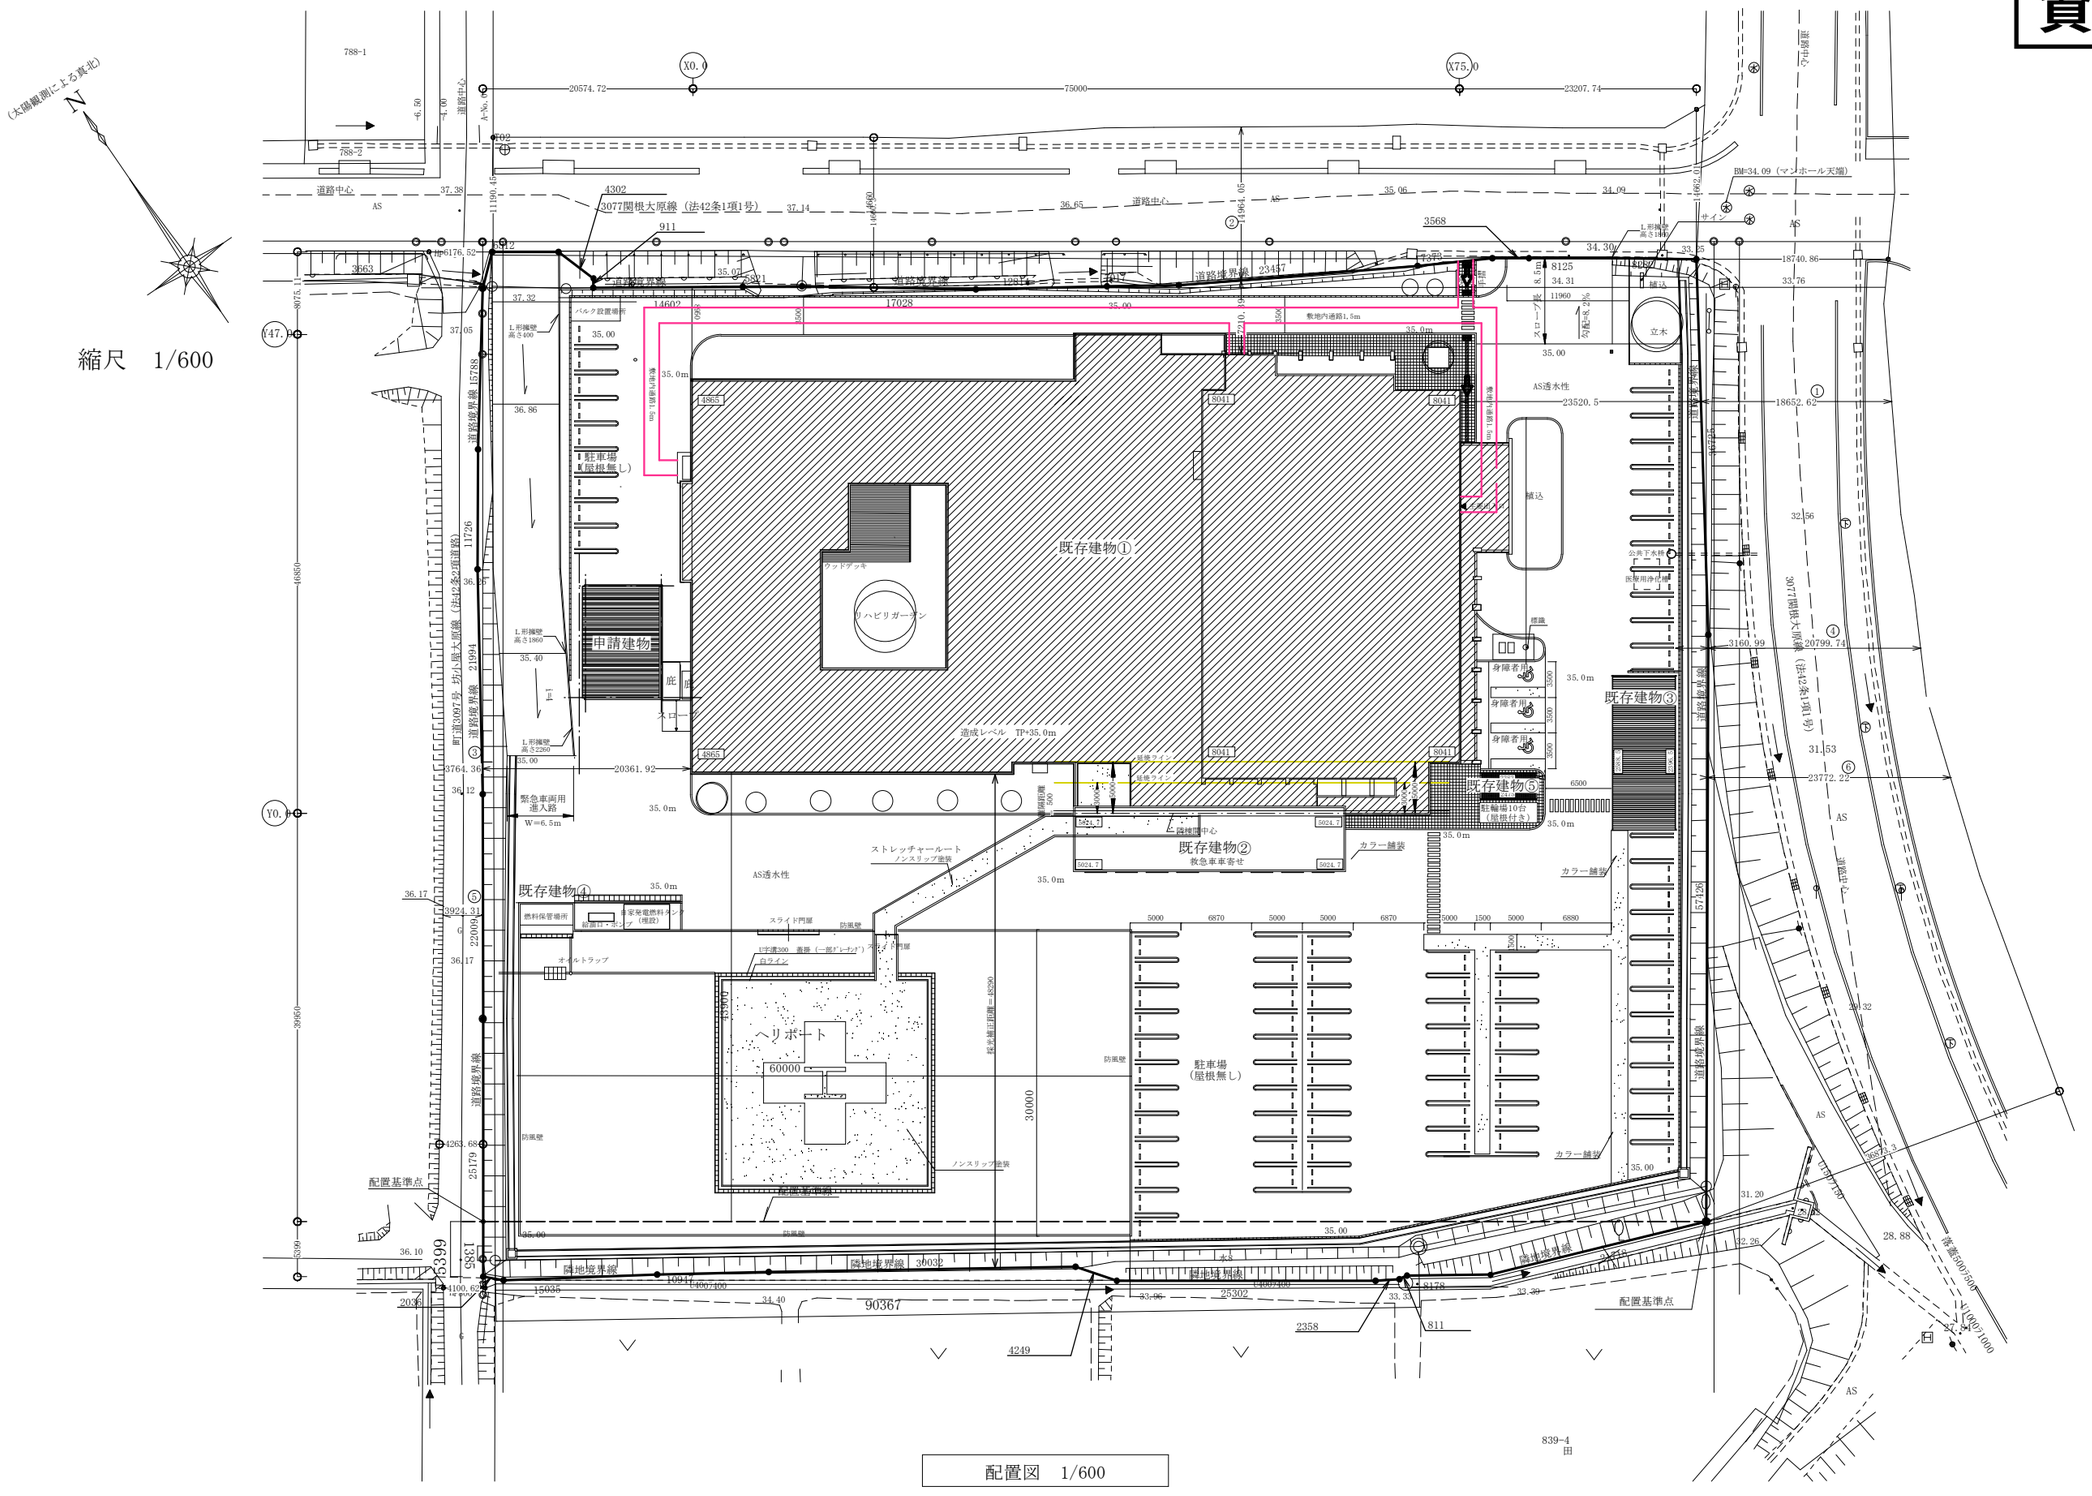

備考			承認	設計	担当	年月日	工事名称	
						縮尺 1/600	図面名 配置図	