

国道252号あいよし橋雪崩流失等に係る

南会津地方対策本部会議 【第1回】

資 料

福島県南会津建設事務所

位置図

至 会津若松市



国道252号

只見沢橋

冬期通行止

あいよし橋

至 新潟県柏崎市

只見町田子倉地内



あいよし橋 平面図・側面図


平成14年度完成
 橋梁形式：3径間連続鋼方杖ラーメン橋
 橋 長：L=93.0m
 全 幅：W=9.2m

あいよし橋

平面図

S=1:400

あいよし橋
 橋梁構造図(2/2)

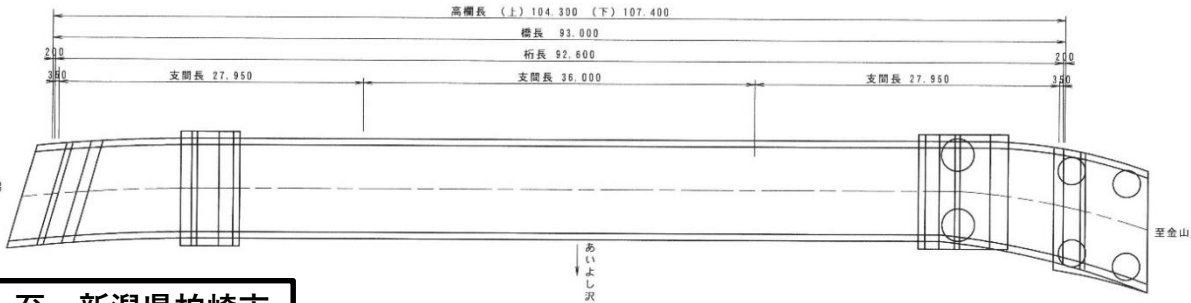


至 新潟県柏崎市

至 会津若松市

断面図


S=1:200

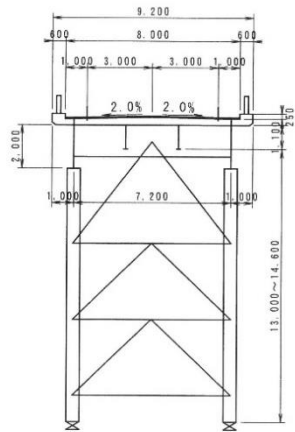

橋 要 欄 (橋 梁)		
項 目	区 分	コ ー ド
図面対照番号		
橋 梁 部 分	路面位置	上 路橋
	構造形式	鋼 橋
架 設 年 次	設計荷重	25 t
	耐用荷重	25 t
現 況	橋 格	1 等橋
	最大支間長	36.00 m
適用示方書類		
現 況		
橋 格		
最大支間長		
径間数		

側面図

S=1:400

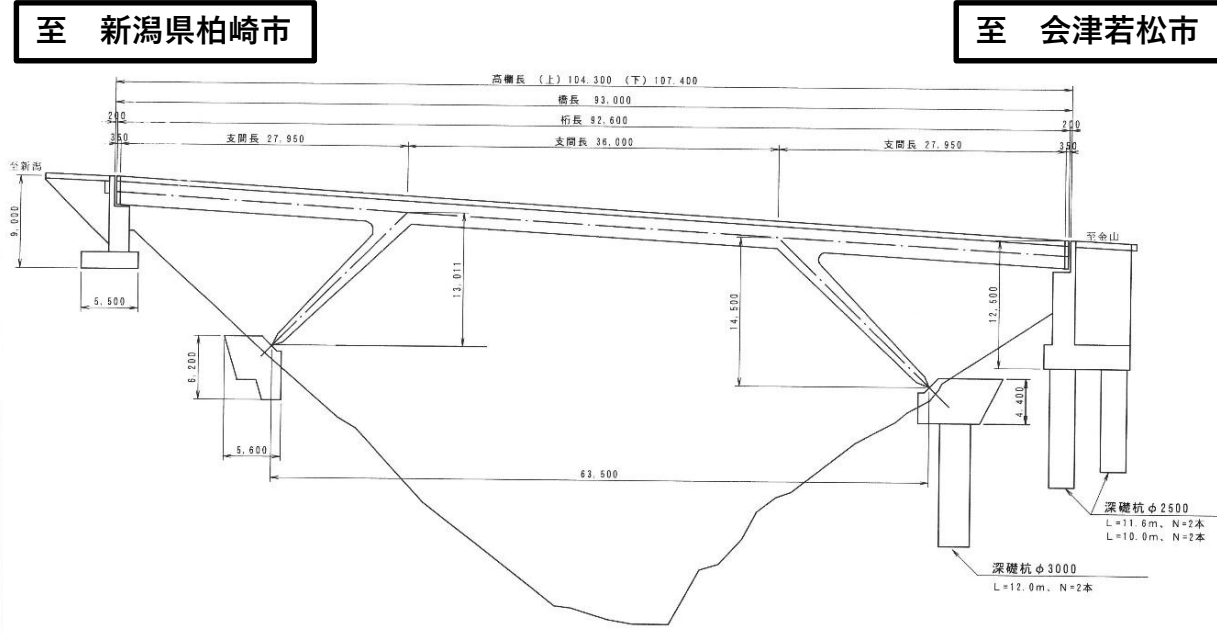

至 新潟県柏崎市

至 会津若松市

あいよし橋付近の航空写真

平成20年5月16日撮影




至 新潟県柏崎市


至 会津若松市

積雪深(cm)

気象庁只見観測所 過去5年間の積雪深

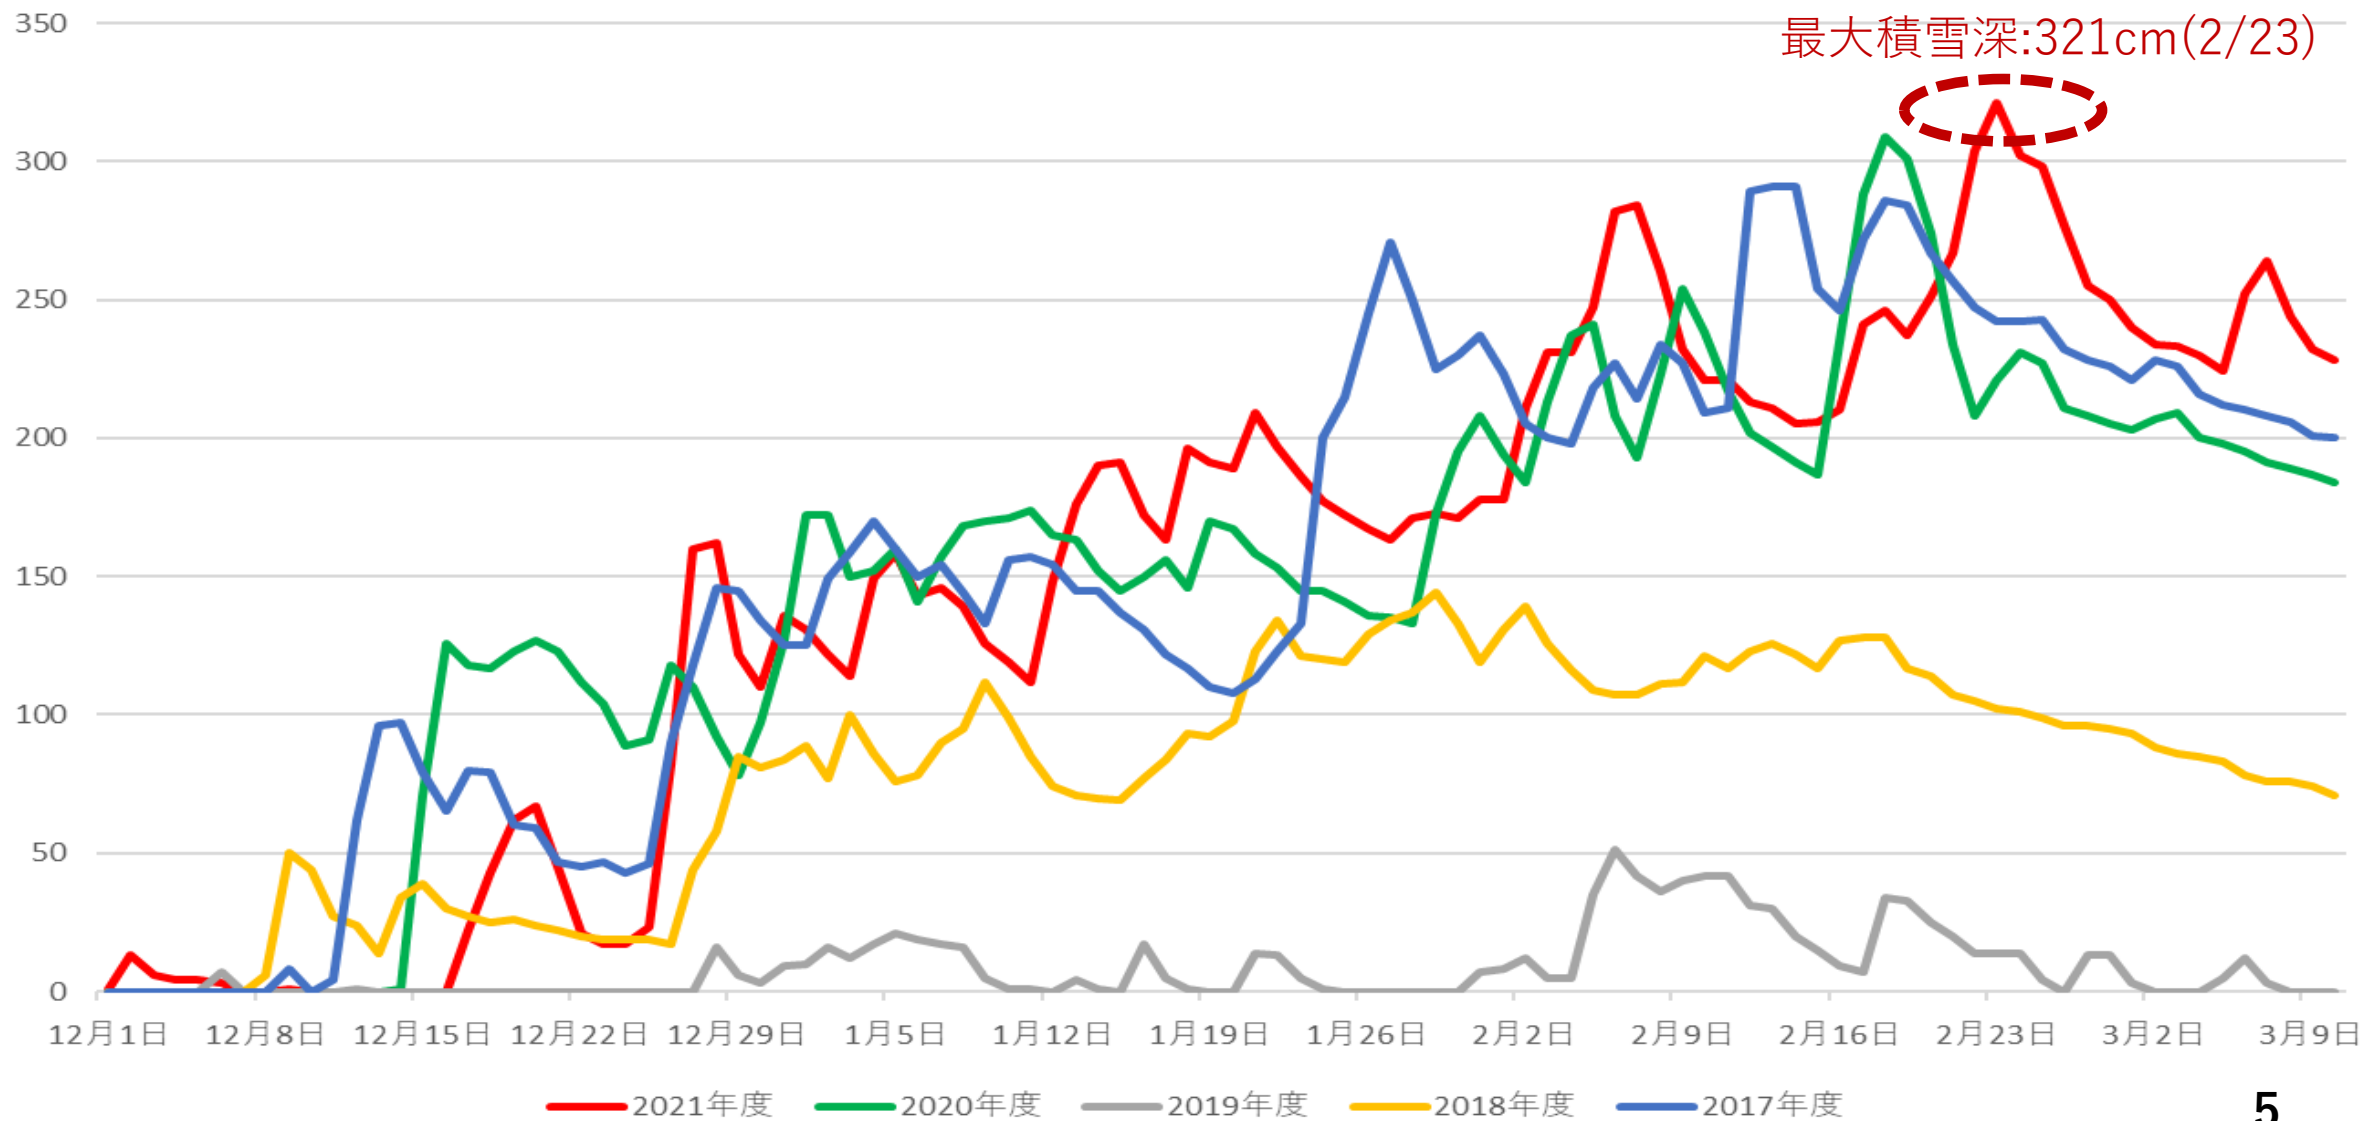

気象庁只見観測所 過去5年間の積雪深及び平均気温

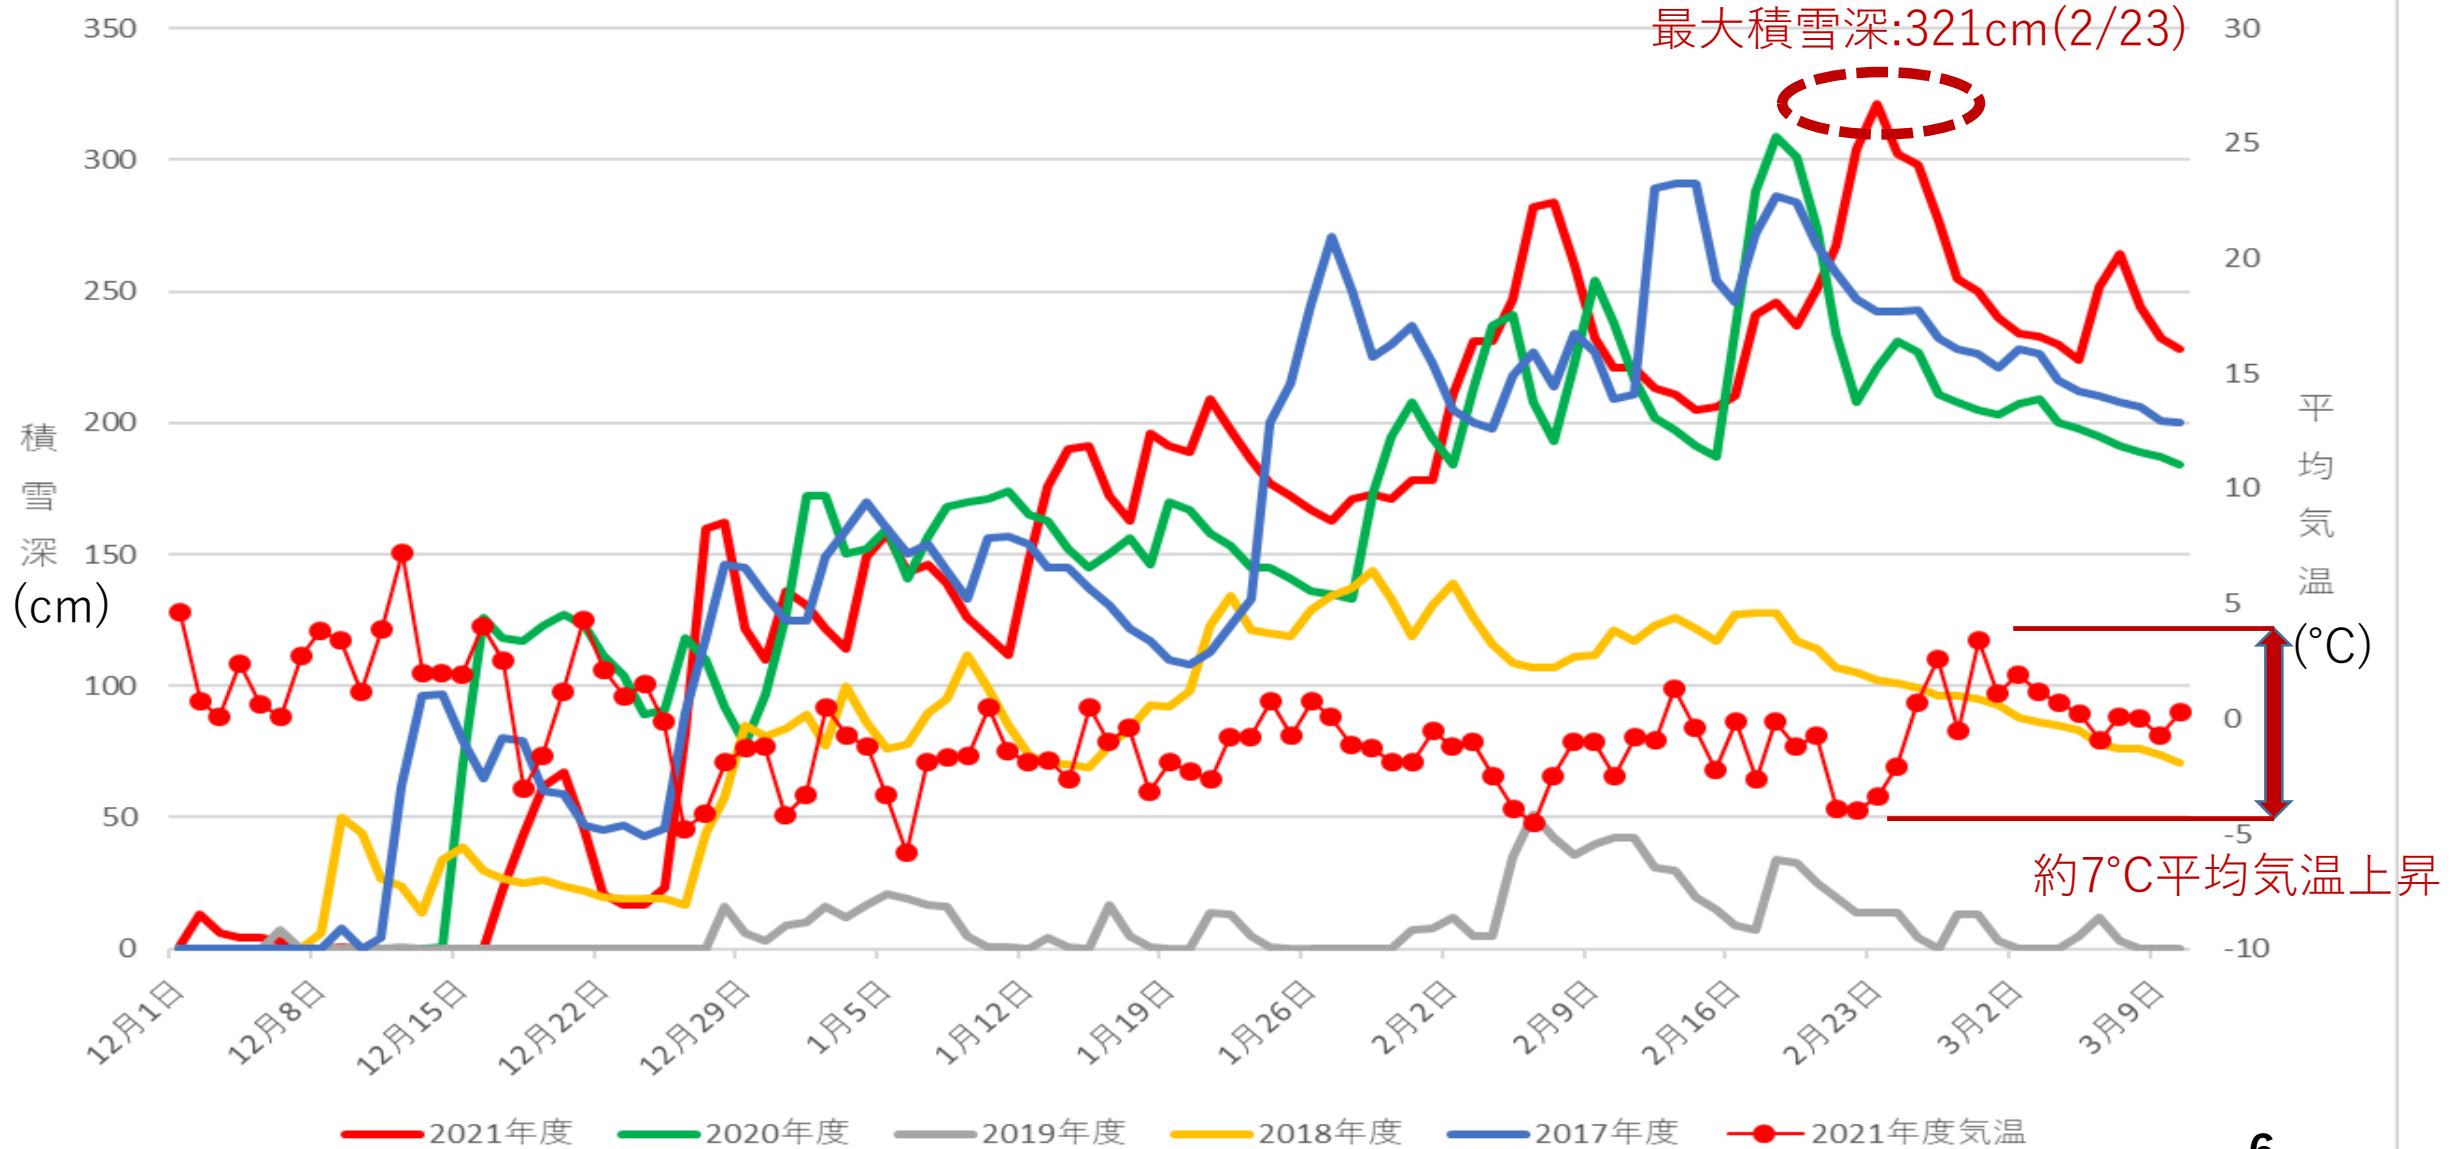

あいよし橋の流失前と流失後の写真

撮影日：平成28年10月28日

至 新潟県柏崎市

至 会津若松市



撮影日：令和4年3月11日

至 新潟県柏崎市

至 会津若松市

橋台

あいよし橋

橋台

令和4年3月11日の現地調査写真



撮影日：令和4年3月11日




至 新潟県柏崎市

至 会津若松市

あいよし橋

あいよし橋付近の旧道について

- あいよし橋付近に旧道がある
- 平成14年度あいよし橋完成後は、使用されていない
- そのため現在の路面状況は不明
- あいよし橋までの除雪完了後、4月中旬から下旬にかけて旧道の除雪及び周辺状況の調査・確認を行い、4月下旬に旧道利用の可否を判断する

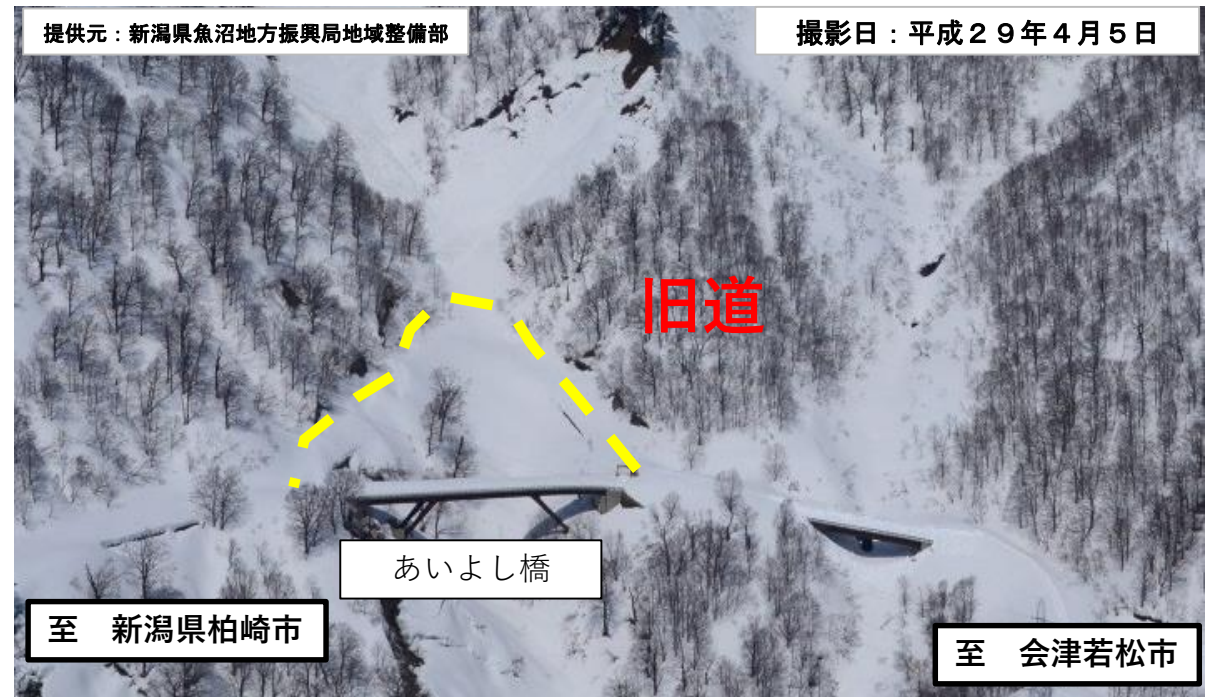

※直近の航空写真(H29.4.5)は降雪があり旧道が判別できないため、過年度(H20.5.16)の写真も添付

今後の対応等について

