

東京電力(株) 福島第一原子力発電所 構内配置図

- 瓦礫保管エリア
- 瓦礫保管エリア (設置予定)
- 伐採木保管エリア
- 伐採木保管エリア (設置予定)
- 中低レベルタンク等 (既設)
- 中低レベルタンク等 (設置予定)
- 高レベルタンク等 (既設)
- 高レベルタンク等 (設置予定)
- 多核種除去設備
- サブドレン他浄化設備等 (設置予定)
- 乾式キャスク仮保管設備



瓦礫保管
テント内



瓦礫
(容器収納)



瓦礫保管テント



覆土式一時保管施設



瓦礫
(屋外集積)



固体廃棄物貯蔵庫



瓦礫
(屋外集積)



伐採木一時保管槽



伐採木
(屋外集積)




タンクの設置状況



廃スラッジ一時保管施設



敷地境界

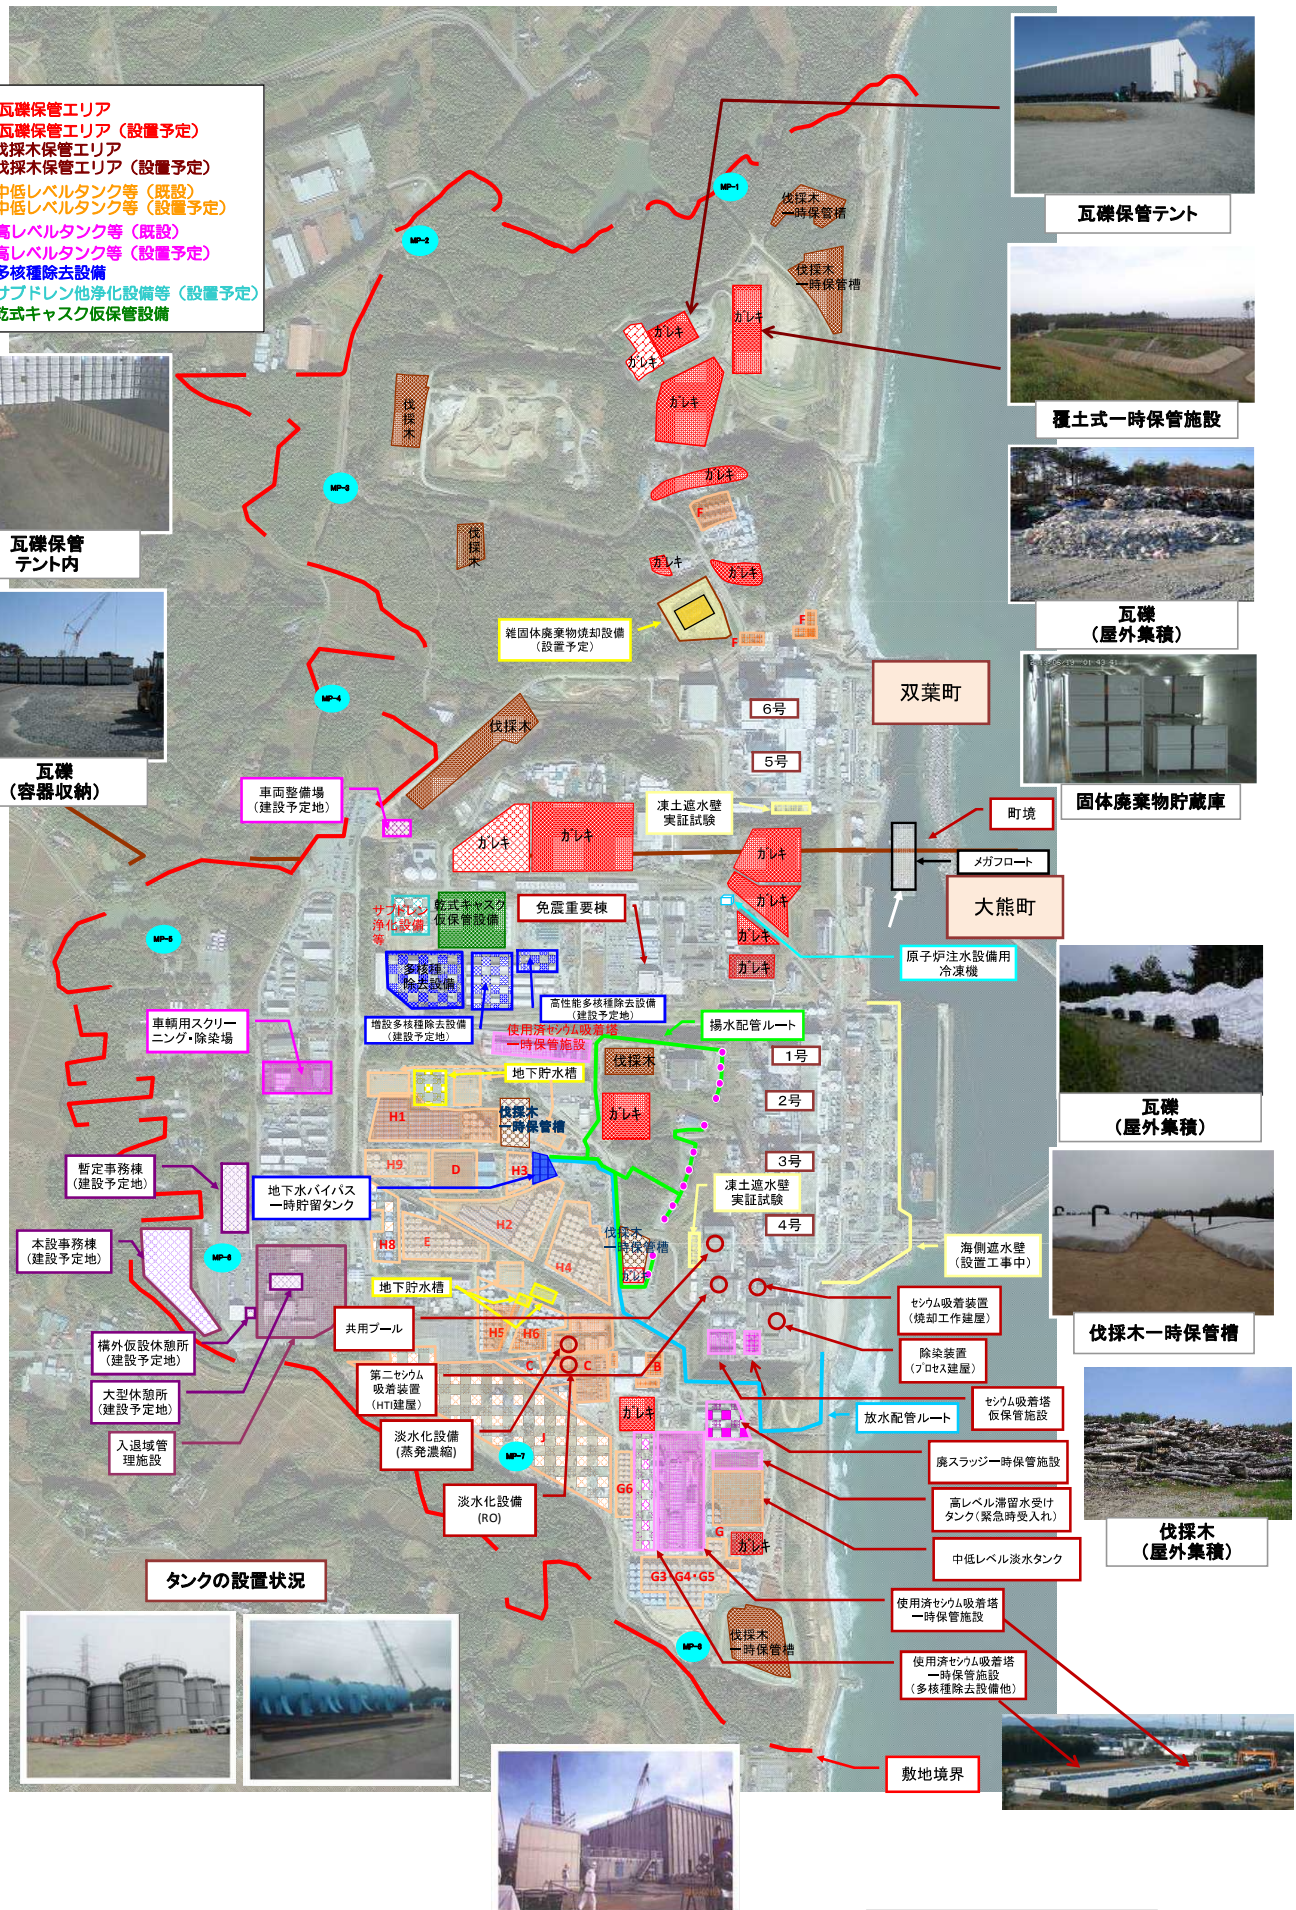

提供: 日本スペースイメージング(株), (C)DigitalGlobe

