


ハイテックプラザ会津若松技術支援センター
配置図


平面図2F

微生物培養室

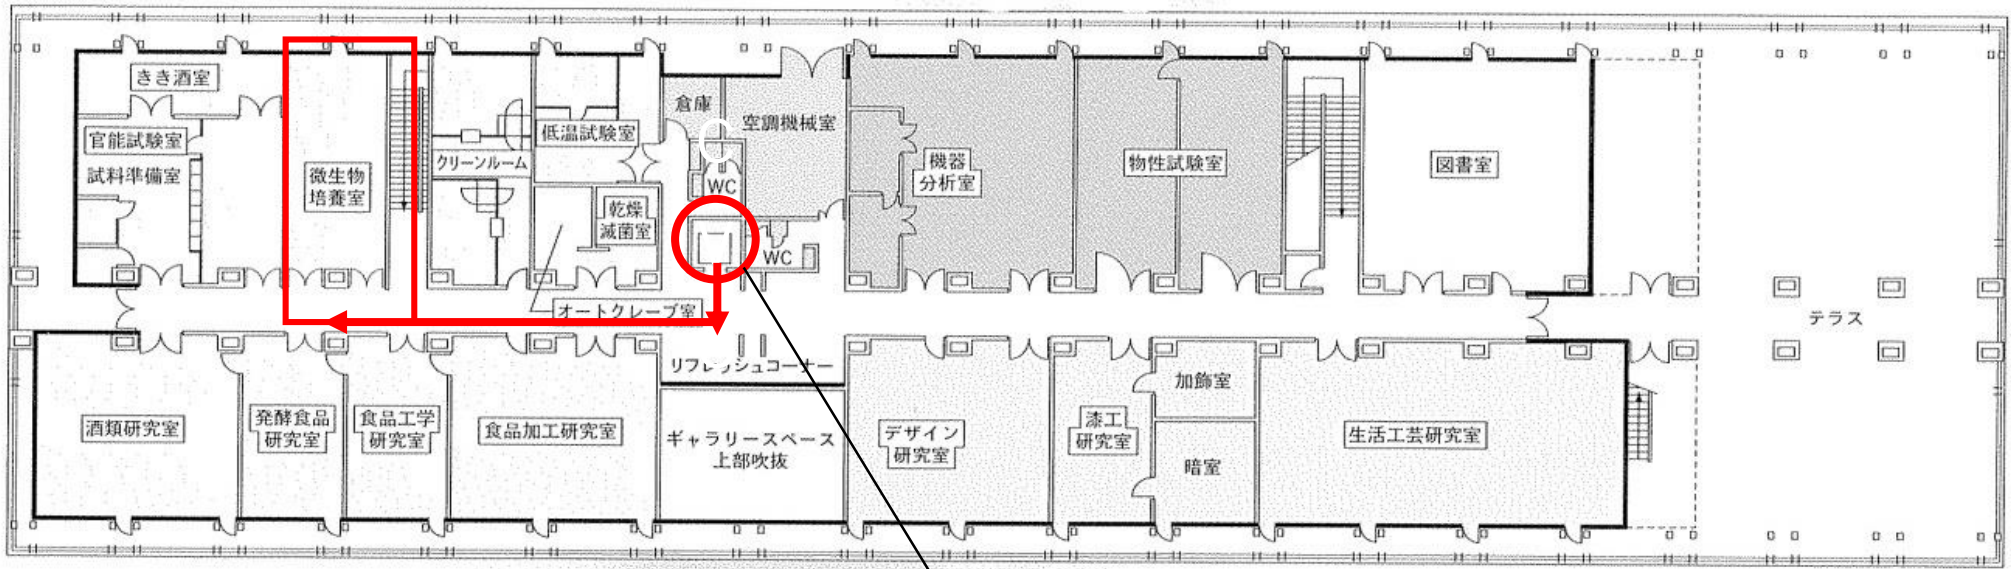

平面図1F

搬入用エレベーター

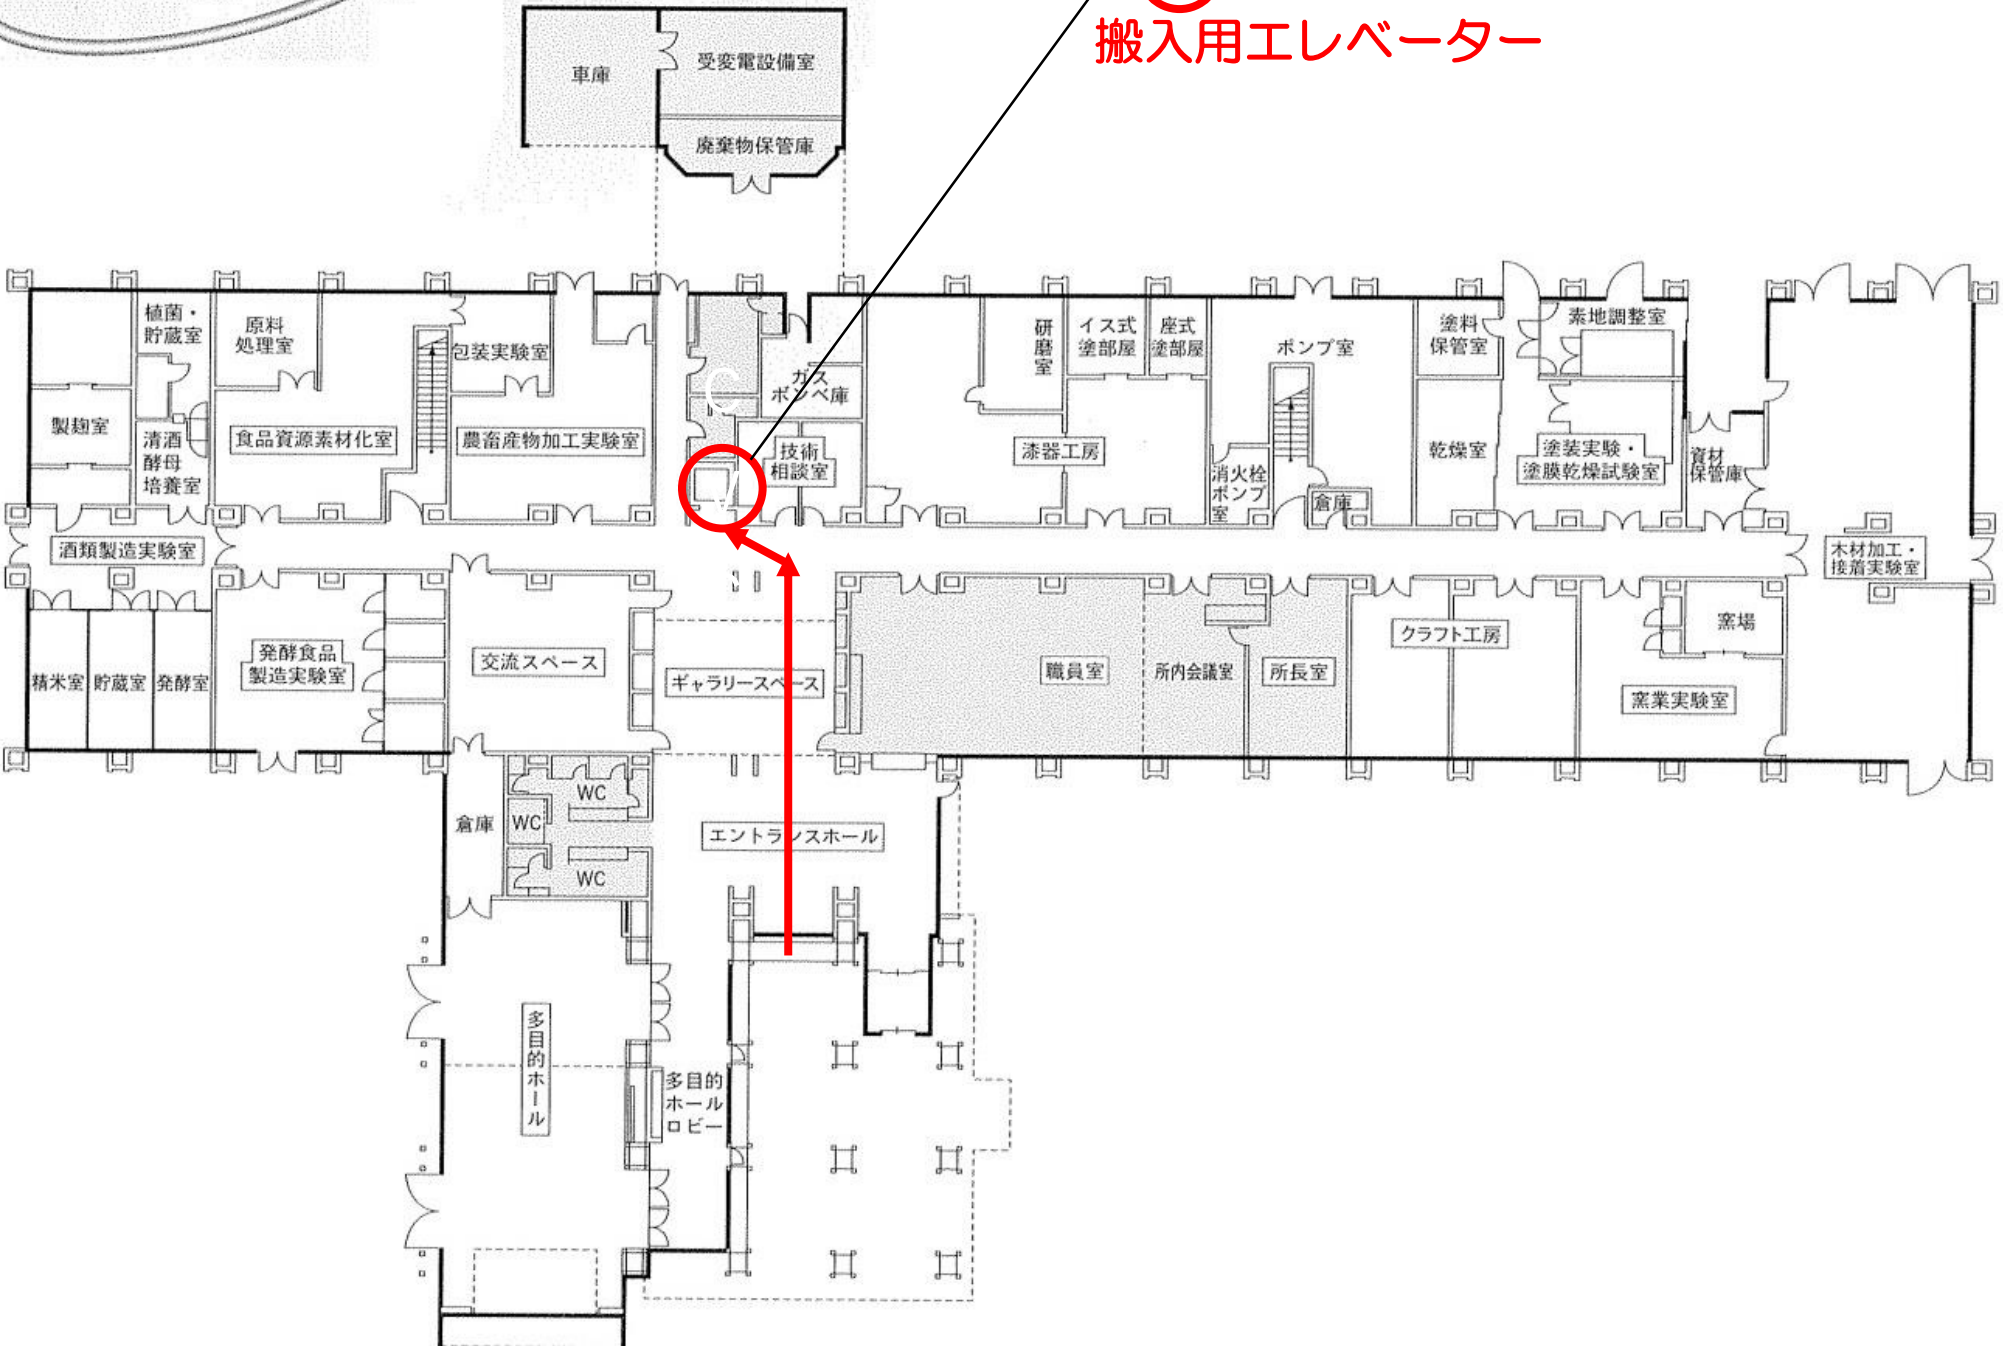

設置場所

微生物培養室

