

1階 家具キープラン



千葉学建築計画事務所
 一級建築士事務所 東京都知事登録 第47792号
 一級建築士 国土交通大臣登録第327792号 藤澤達郎

特記事項

工事名称

安積中高一貫校整備事業 改修工事

図面名称

1階 家具キープラン

図面番号


A-134

承認印


作成日 2023. 4

縮尺 A1 S=1:100
A3 S=1:200


《F-9 ステンレス流し台 + カウンター収納B 1階 理科室 1ヶ所》

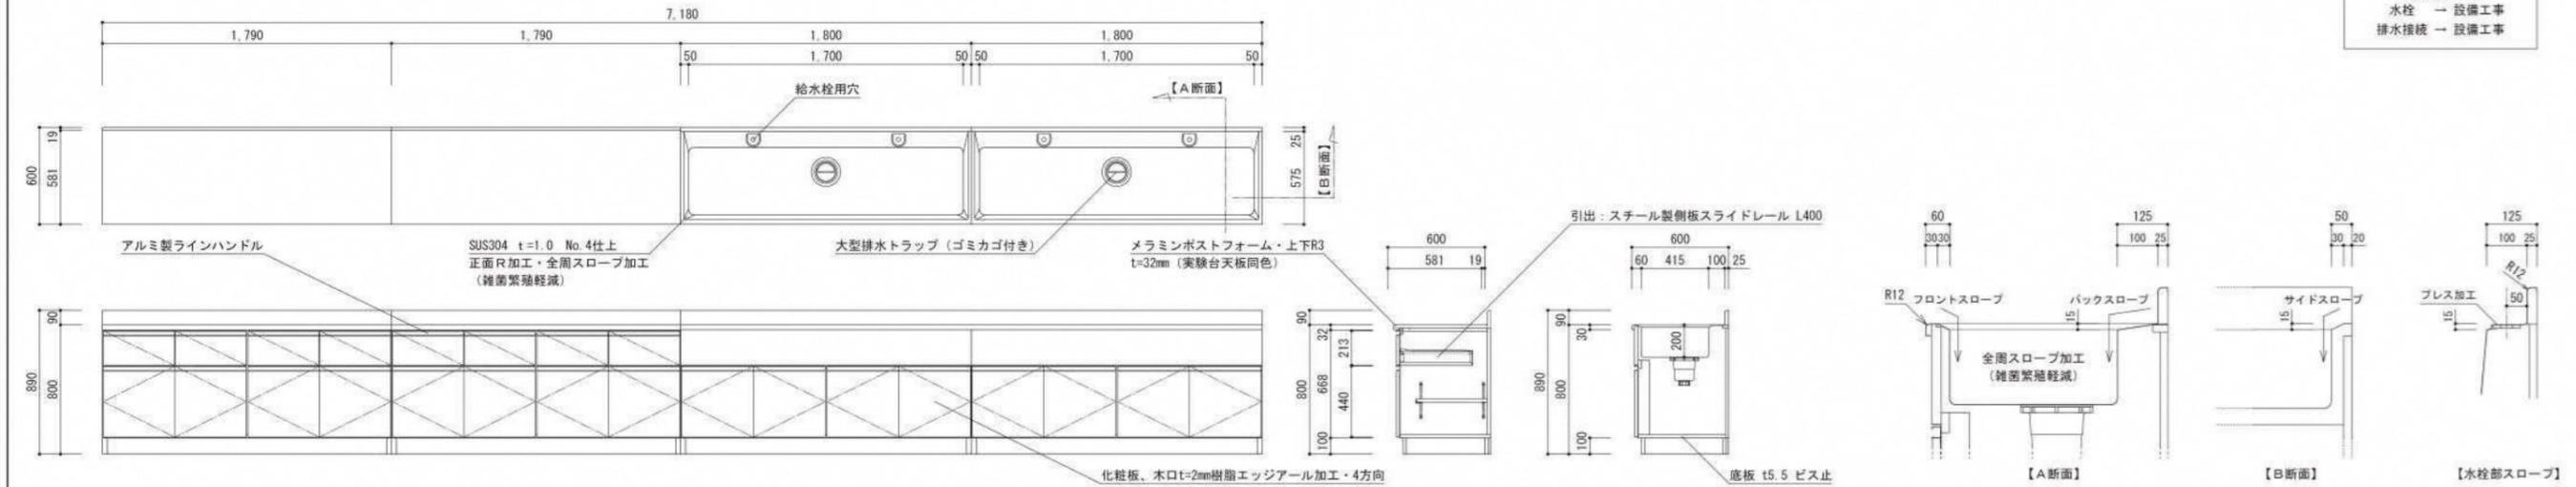


《F-10 準備用実験台 1階 理科準備室 1ヶ所》

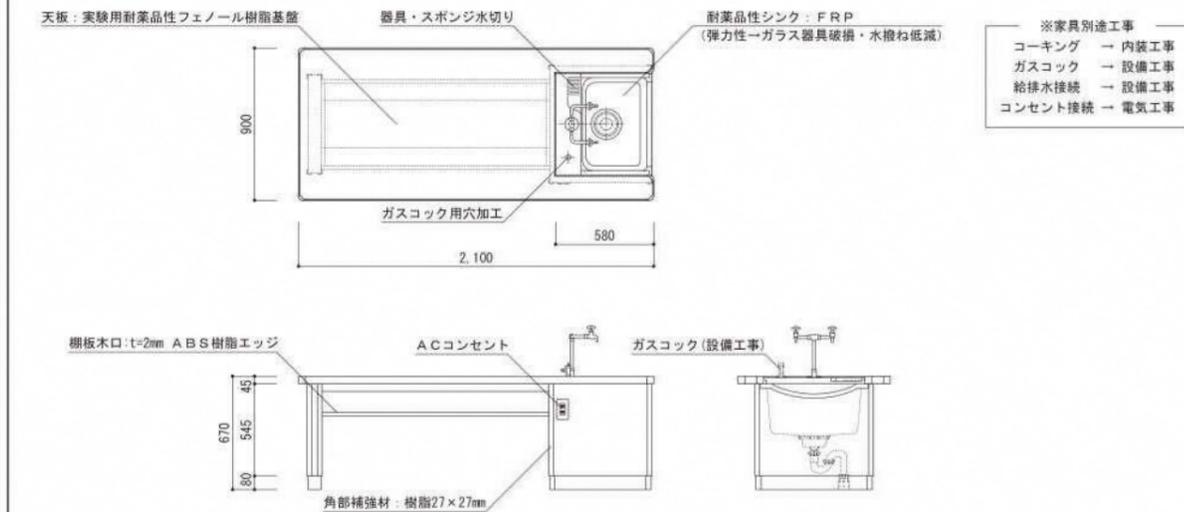


《F-11 ステンレス流し台 1階 理科準備室 1ヶ所》

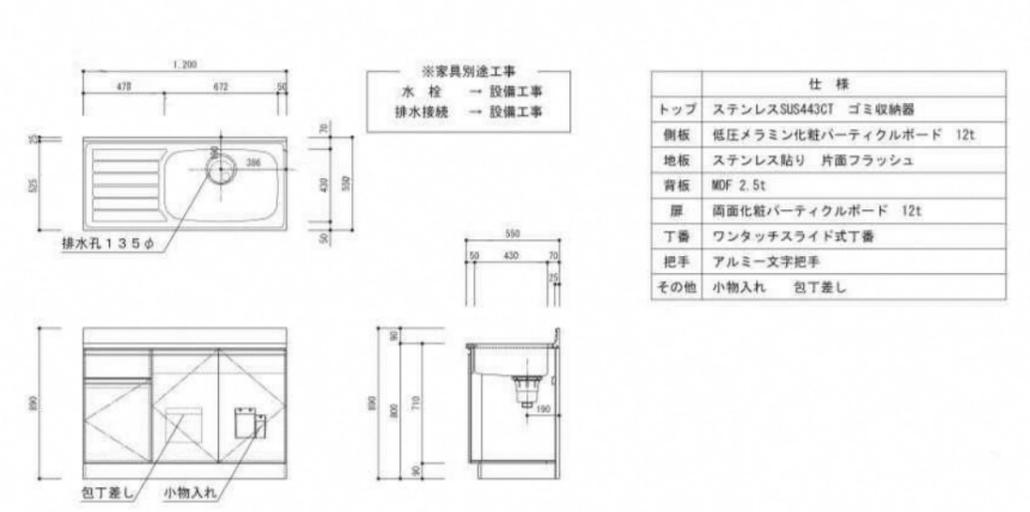

《F-12 FANコイルカウンターa 各室 計6ヶ所》

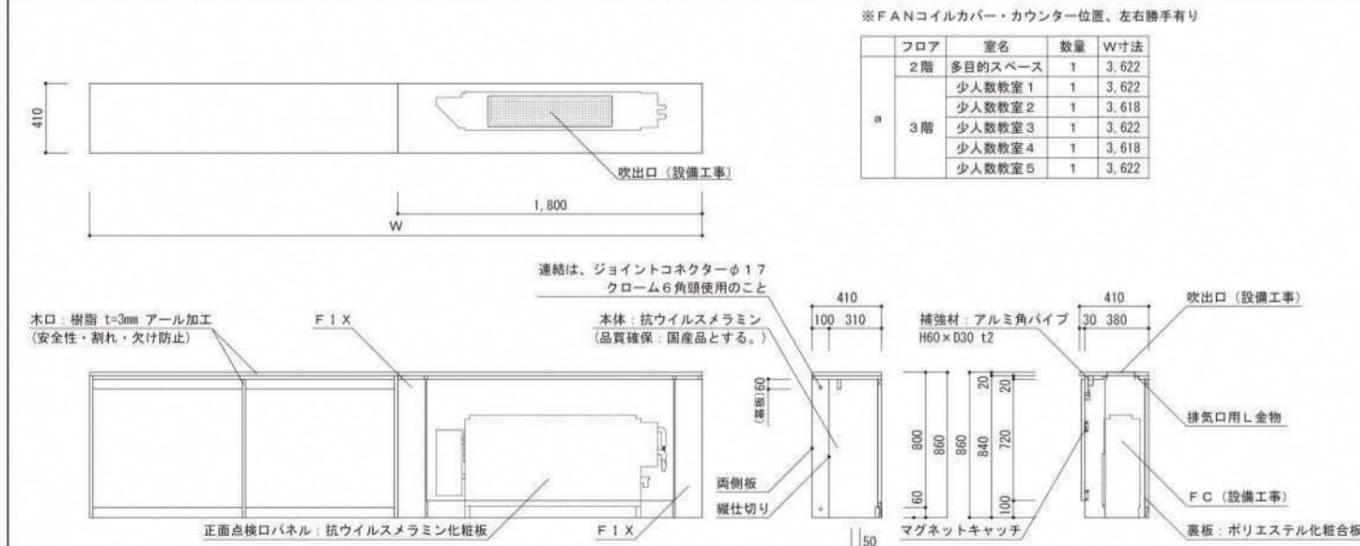

《F-13 FANコイルカウンターa' 各室 計2ヶ所》

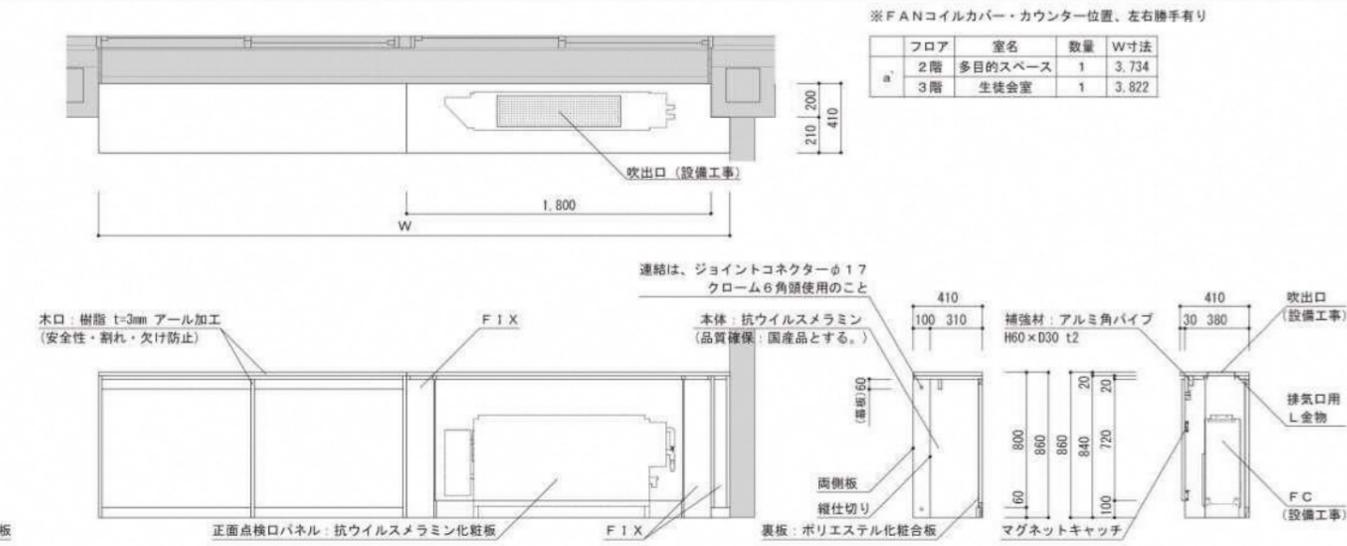

千葉学建築計画事務所
 一級建築士事務所 東京都知事登録 第47792号
 一級建築士 国土交通大臣登録第337792号 藤澤達樹

特記事項

工事名称

安積中高一貫校整備事業 改修工事

図面名称

家具図 - 3

承認印

作成日


2023. 4

縮尺

図面番号


A-139

《F-29 教師用調理台 2階 家庭科室 1ヶ所》

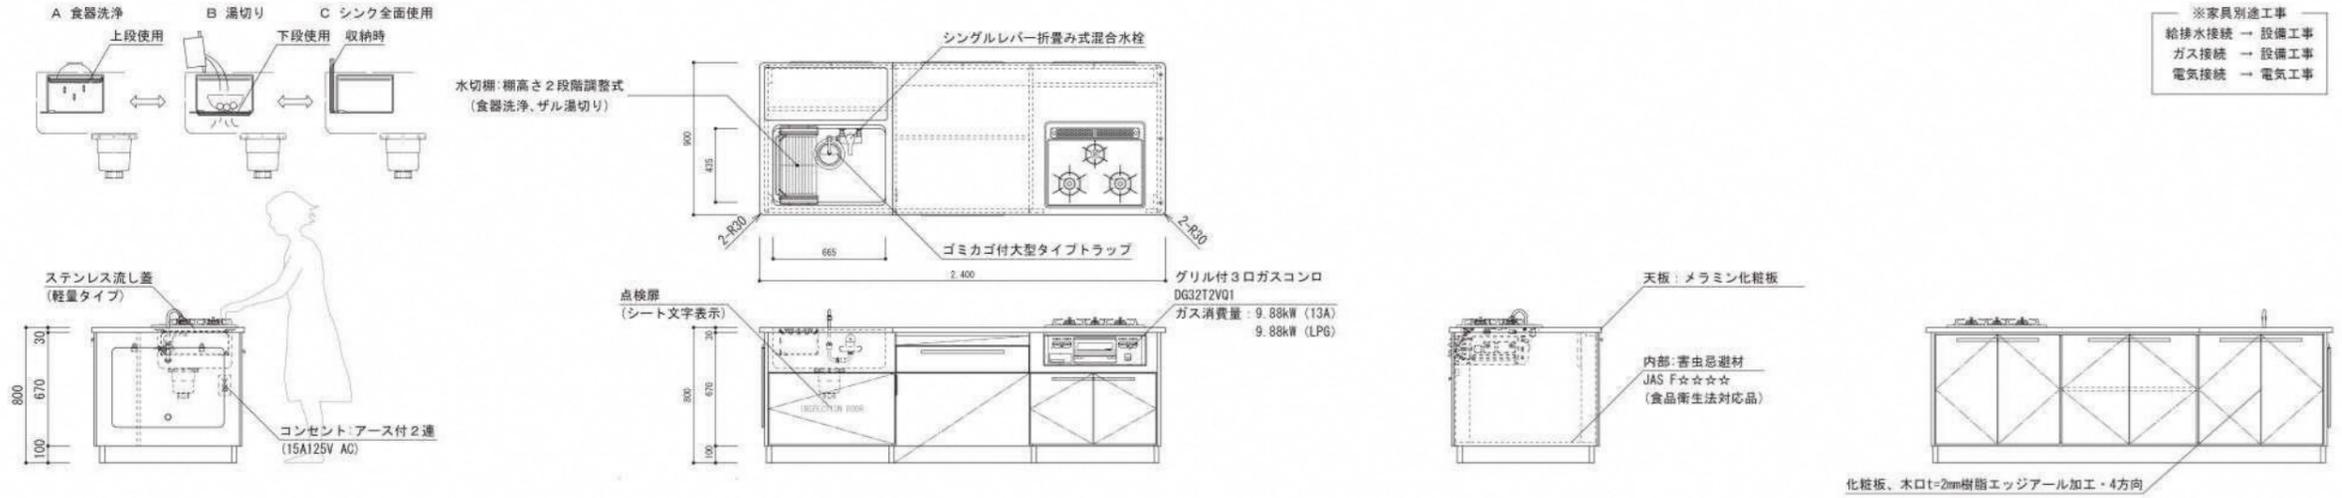


《F-30 生徒用調理台 2階 家庭科室 8ヶ所 (左勝手4台・右勝手4台)》

《F-31 ステンレス流し台 2階 家庭科準備室 1ヶ所》

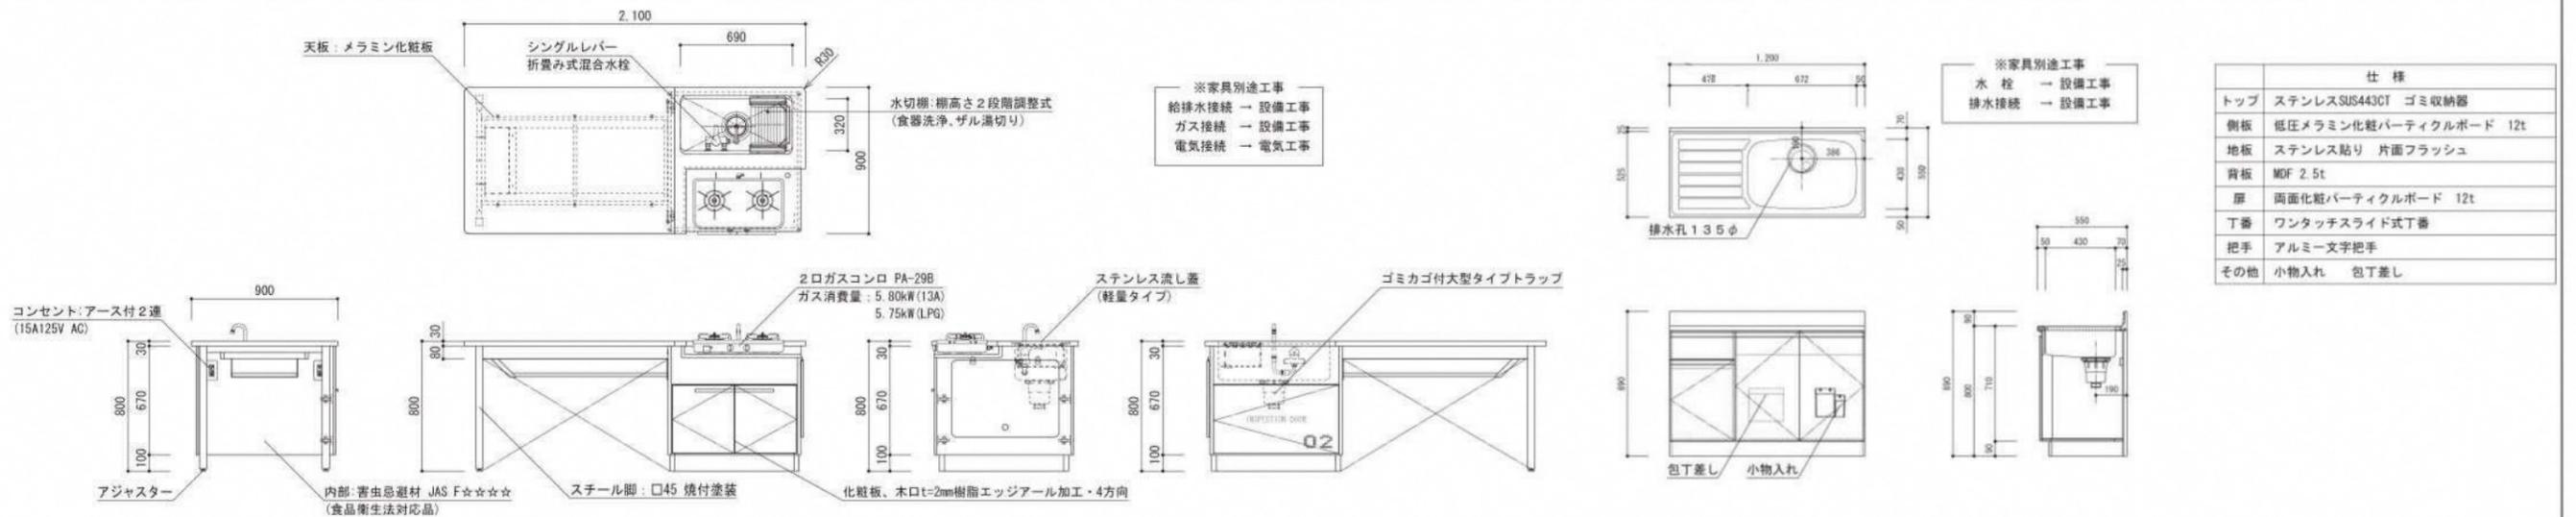

《F-32 壁面収納+掃除用具入 2階 技術室 1ヶ所》

《F-33 作業台 2階 技術室 1ヶ所》

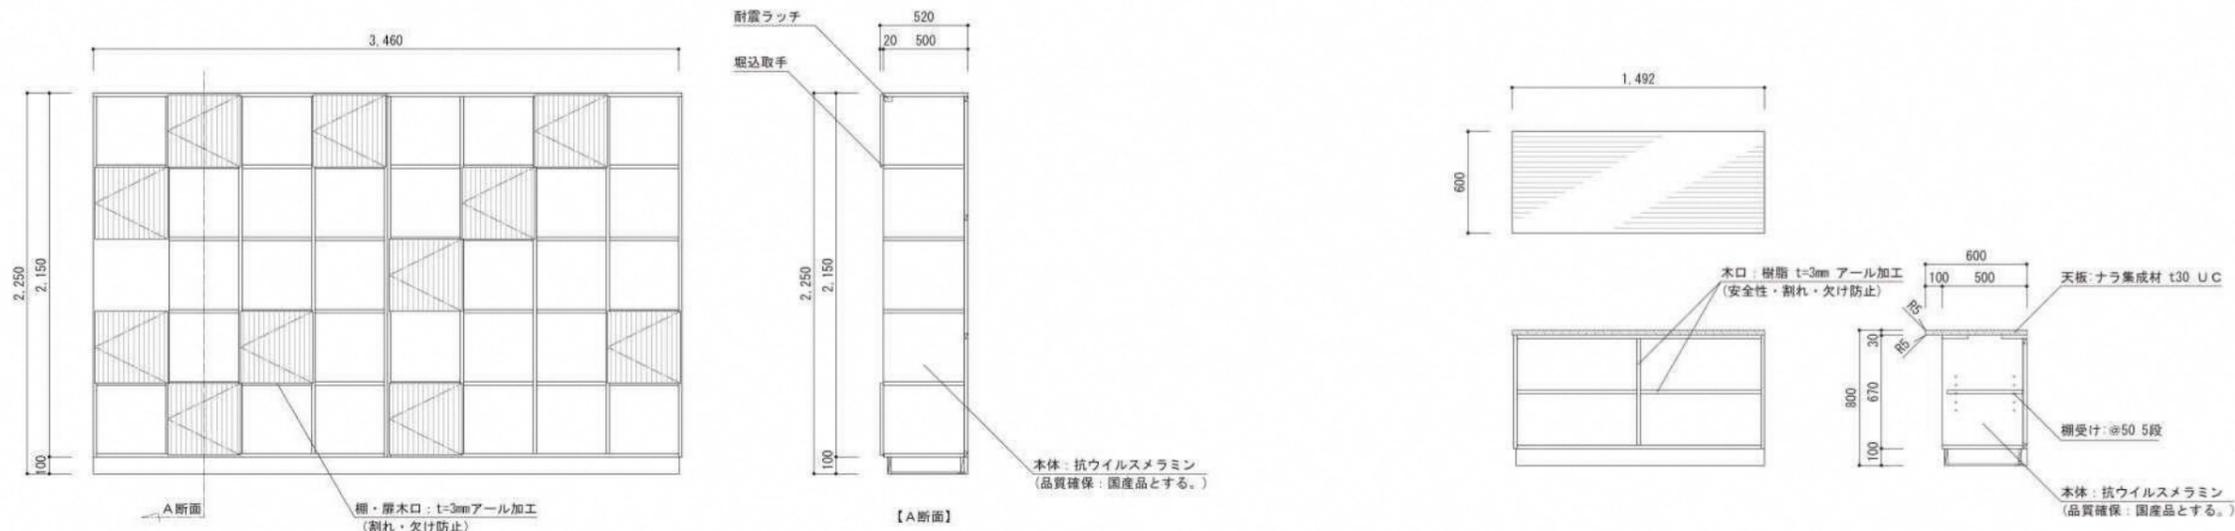

千葉学建築計画事務所
一級建築士事務所 東京都知事登録 第47792号
一級建築士 国土交通大臣登録第337792号 藤澤達郎

特記事項

工事名称

安積中高一貫校整備事業 改修工事

図面名称

家具図 - 7

図面番号

A-143


承認印

作成日


2023. 4

縮尺


《F-34 ステンレス流し台 + 作業台 2階 技術室 1ヶ所》

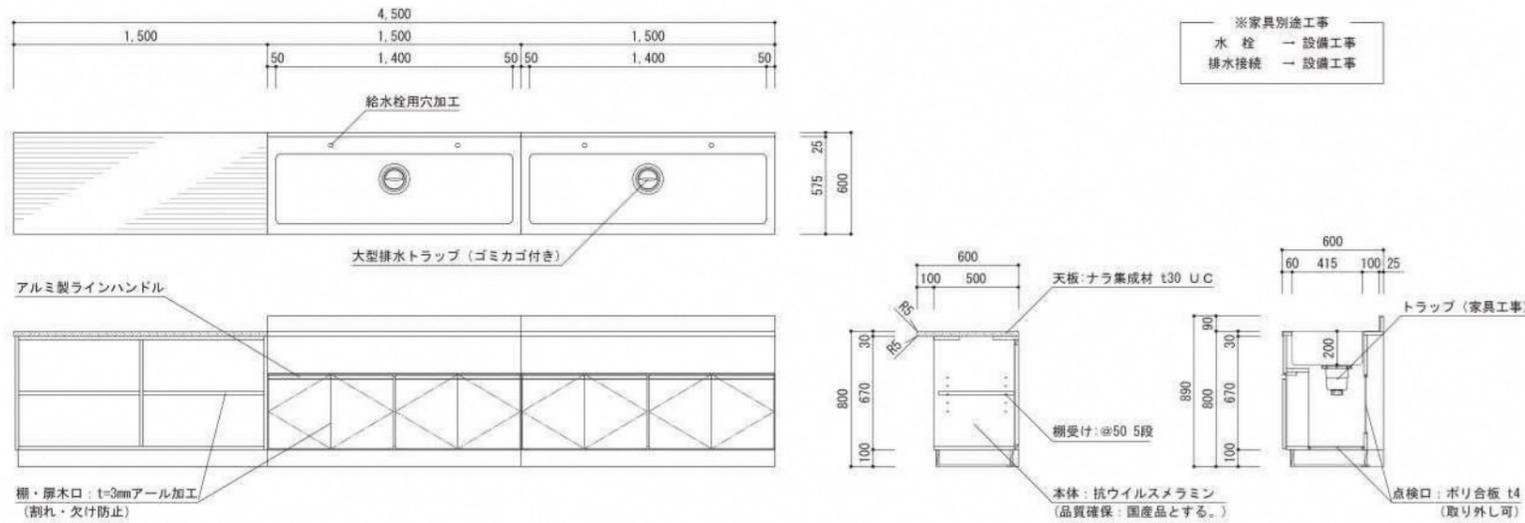


《F-35 ステンレス流し台 2階 技術準備室 1ヶ所》

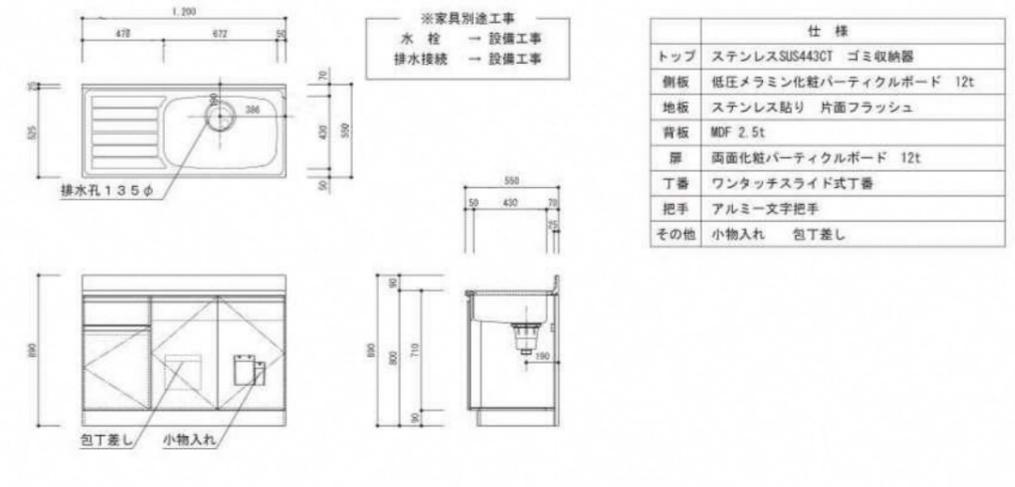


《F-36 壁面収納+掃除用具入 2階 美術室 1ヶ所》

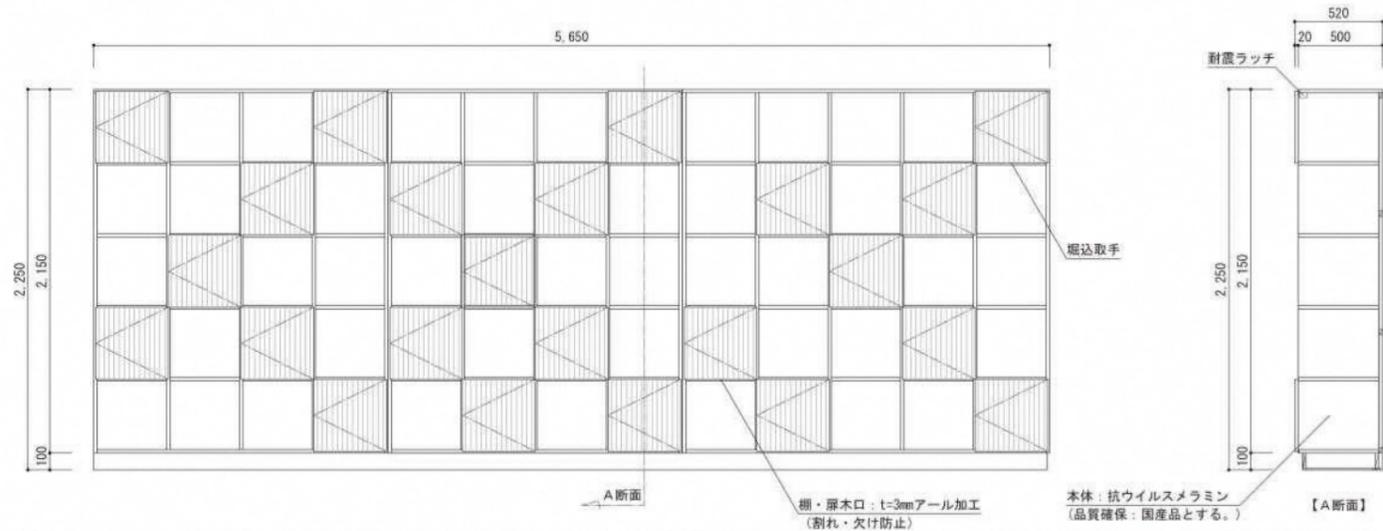

《F-37 ステンレス流し台 2階 美術室 1ヶ所》

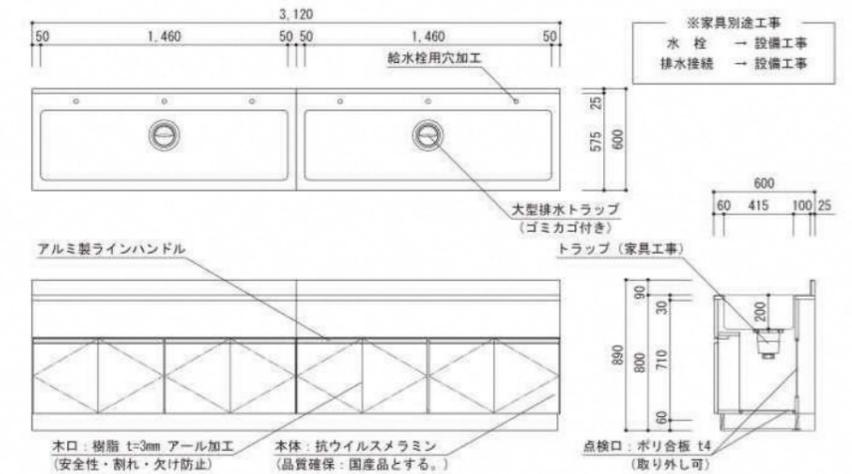


《F-38 ステンレス流し台 2階 美術準備室 1ヶ所》

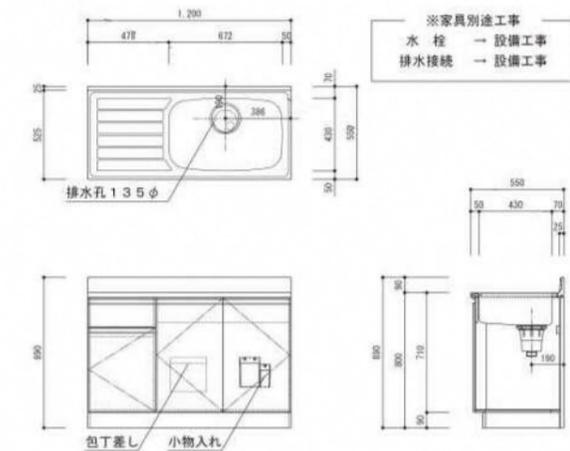

仕 様	
トップ	ステンレスSUS443CT ゴミ収納器
側板	低圧メラミン化粧パーティクルボード 12t
地板	ステンレス貼り 片面フラッシュ
背板	MDF 2.5t
扉	両面化粧パーティクルボード 12t
丁番	ワンタッチスライド式丁番
把手	アルミー文字把手
その他	小物入れ 包丁差し

《F-39 カウンター収納 2階 音楽室 1ヶ所》

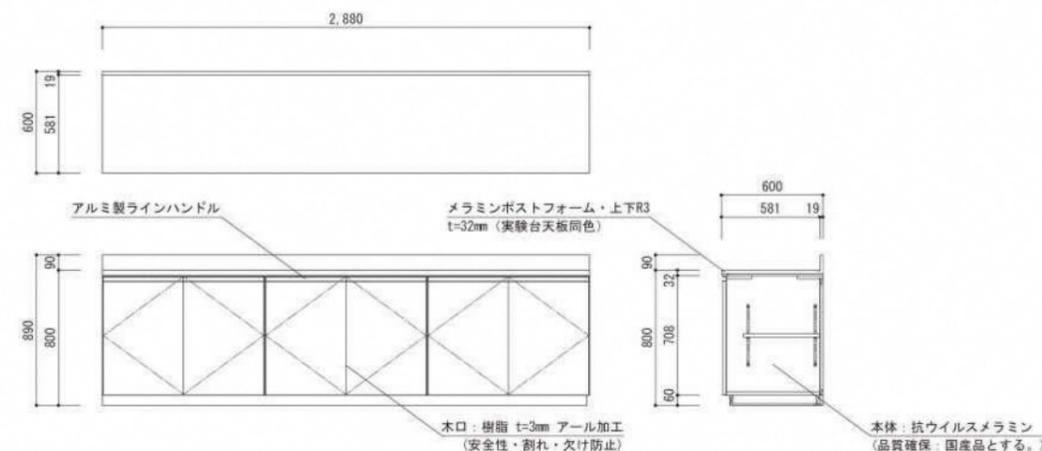

千葉学建築計画事務所
 一級建築士事務所 東京都知事登録 第47792号
 一級建築士 国土交通大臣登録第337792号 藤澤雄樹

特記事項

工事名称

安積中高一貫校整備事業 改修工事

図面名称

家具図 - 8

承認印

作成日


2023. 4

縮尺


図面番号

A-144

《F-4 0 カウンター収納+ステンレス流し台 2階 音楽室 1ヶ所》

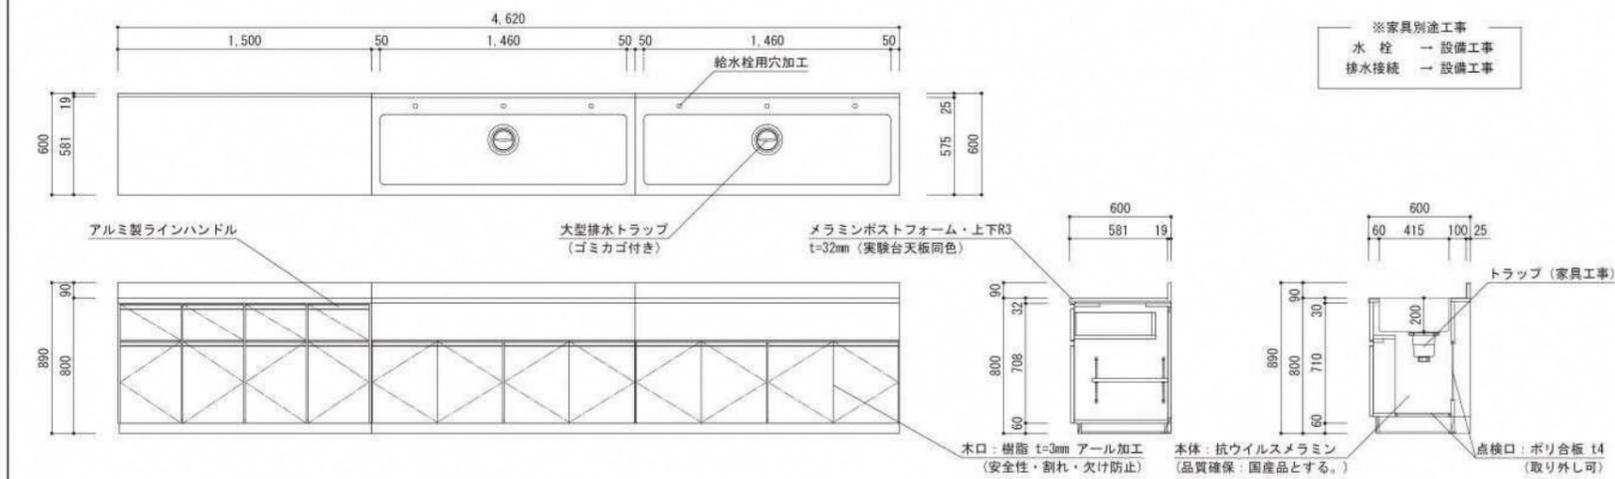



《F-4 1 ステンレス流し台 2階 音楽準備室 1ヶ所》

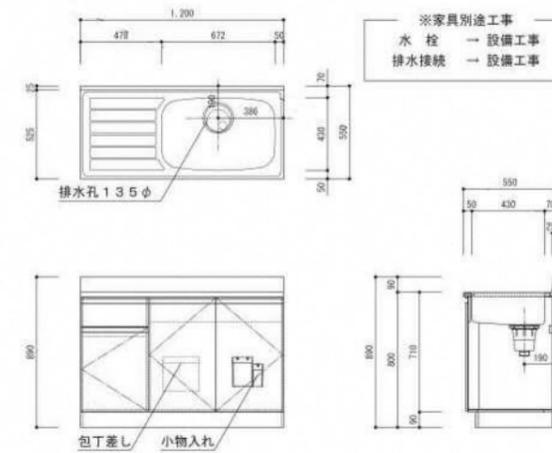


仕様

トップ	ステンレスSUS443CT ゴミ収納器
側板	低圧メラミン化粧パーティクルボード 12t
地板	ステンレス貼り 片面フラッシュ
背板	MDF 2.5t
扉	両面化粧パーティクルボード 12t
丁番	ワンタッチスライド式丁番
把手	アルミ文字把手
その他	小物入れ 包丁差し


《F-4 2-1 更衣ロッカー 3階 男子更衣室 2ヶ所》 (48名分)

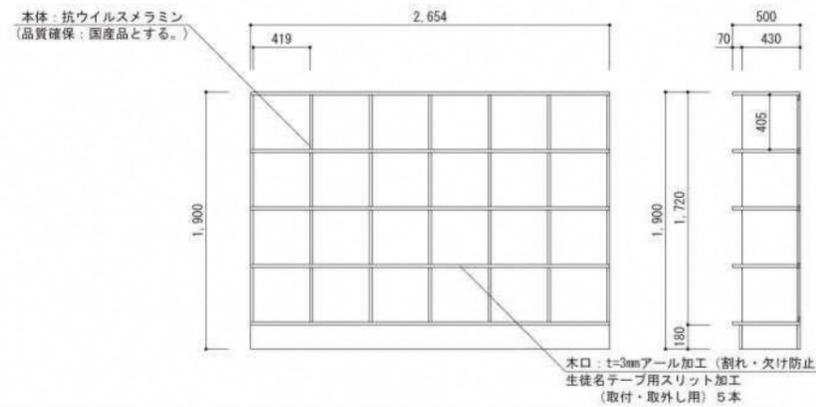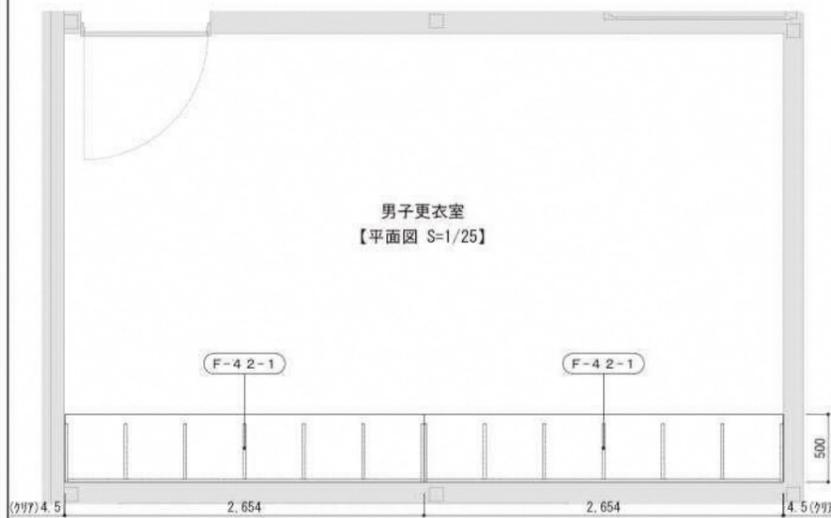


《F-4 2-2 更衣ロッカー 3階 男子更衣室 1ヶ所》

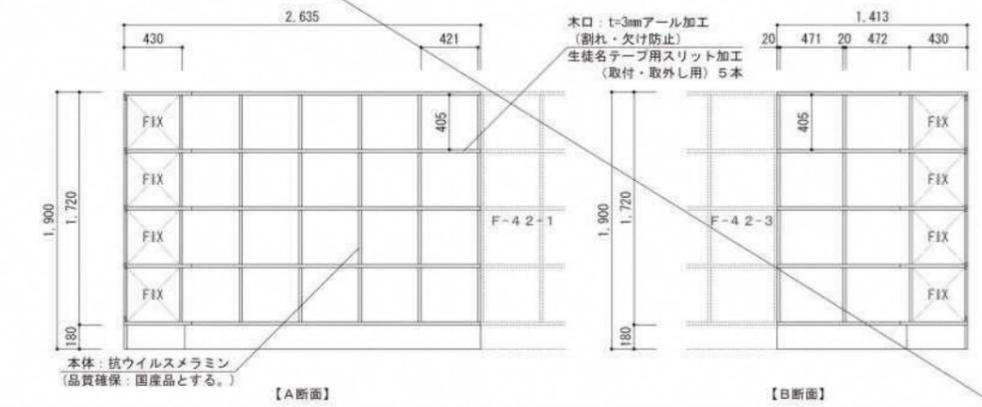

《F-4 2-3 更衣ロッカー 3階 男子更衣室 1ヶ所》

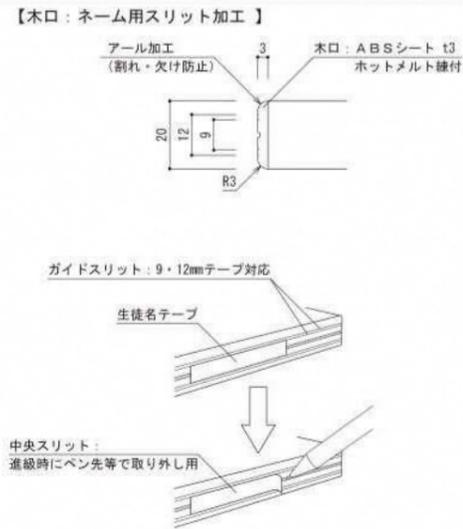

《F-4 2-4 更衣ロッカー 3階 男子更衣室 1ヶ所》

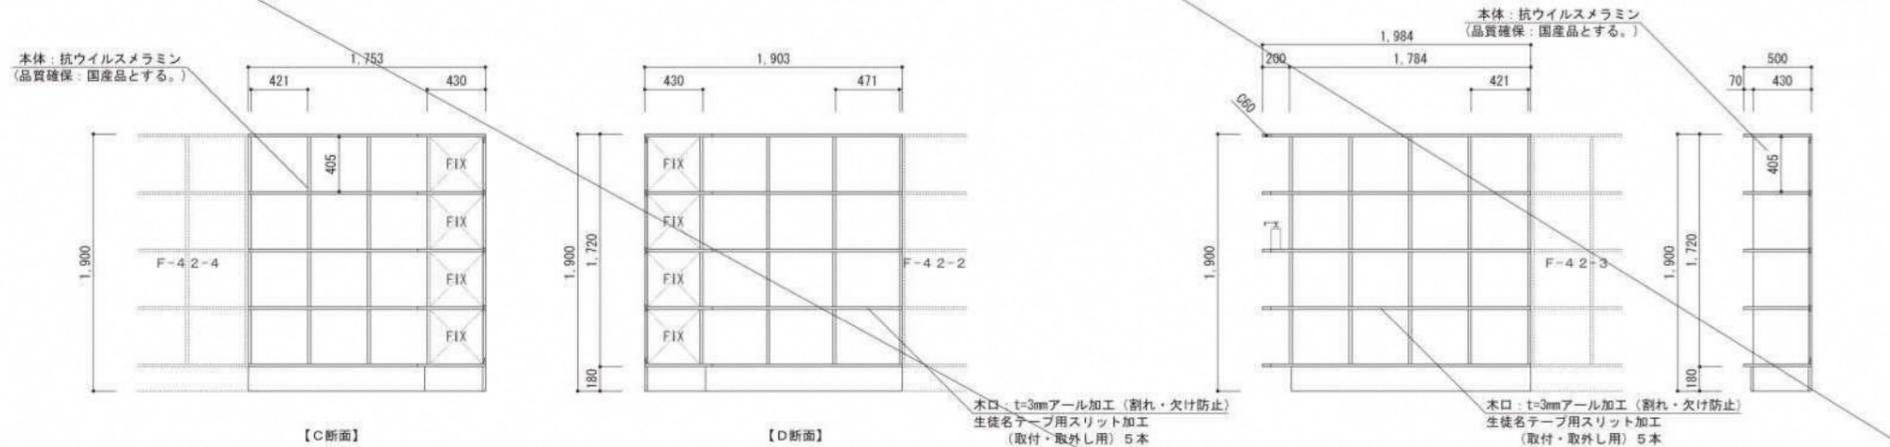

千葉学建築計画事務所
一級建築士事務所 東京都知事登録 第47792号
一級建築士 国土交通大臣登録第33792号 藤澤達郎

特記事項

工事名称

安積中高一貫校整備事業 改修工事

図面名称

家具図 - 9

承認印

作成日

2023. 4

縮尺

図面番号

A-145