


施設の配置図 尺

1/1000 (B4)

0 10 20 30 40 50 60 70 80 90 100


学校 榎澤高等学校

校名 榎澤高等学校

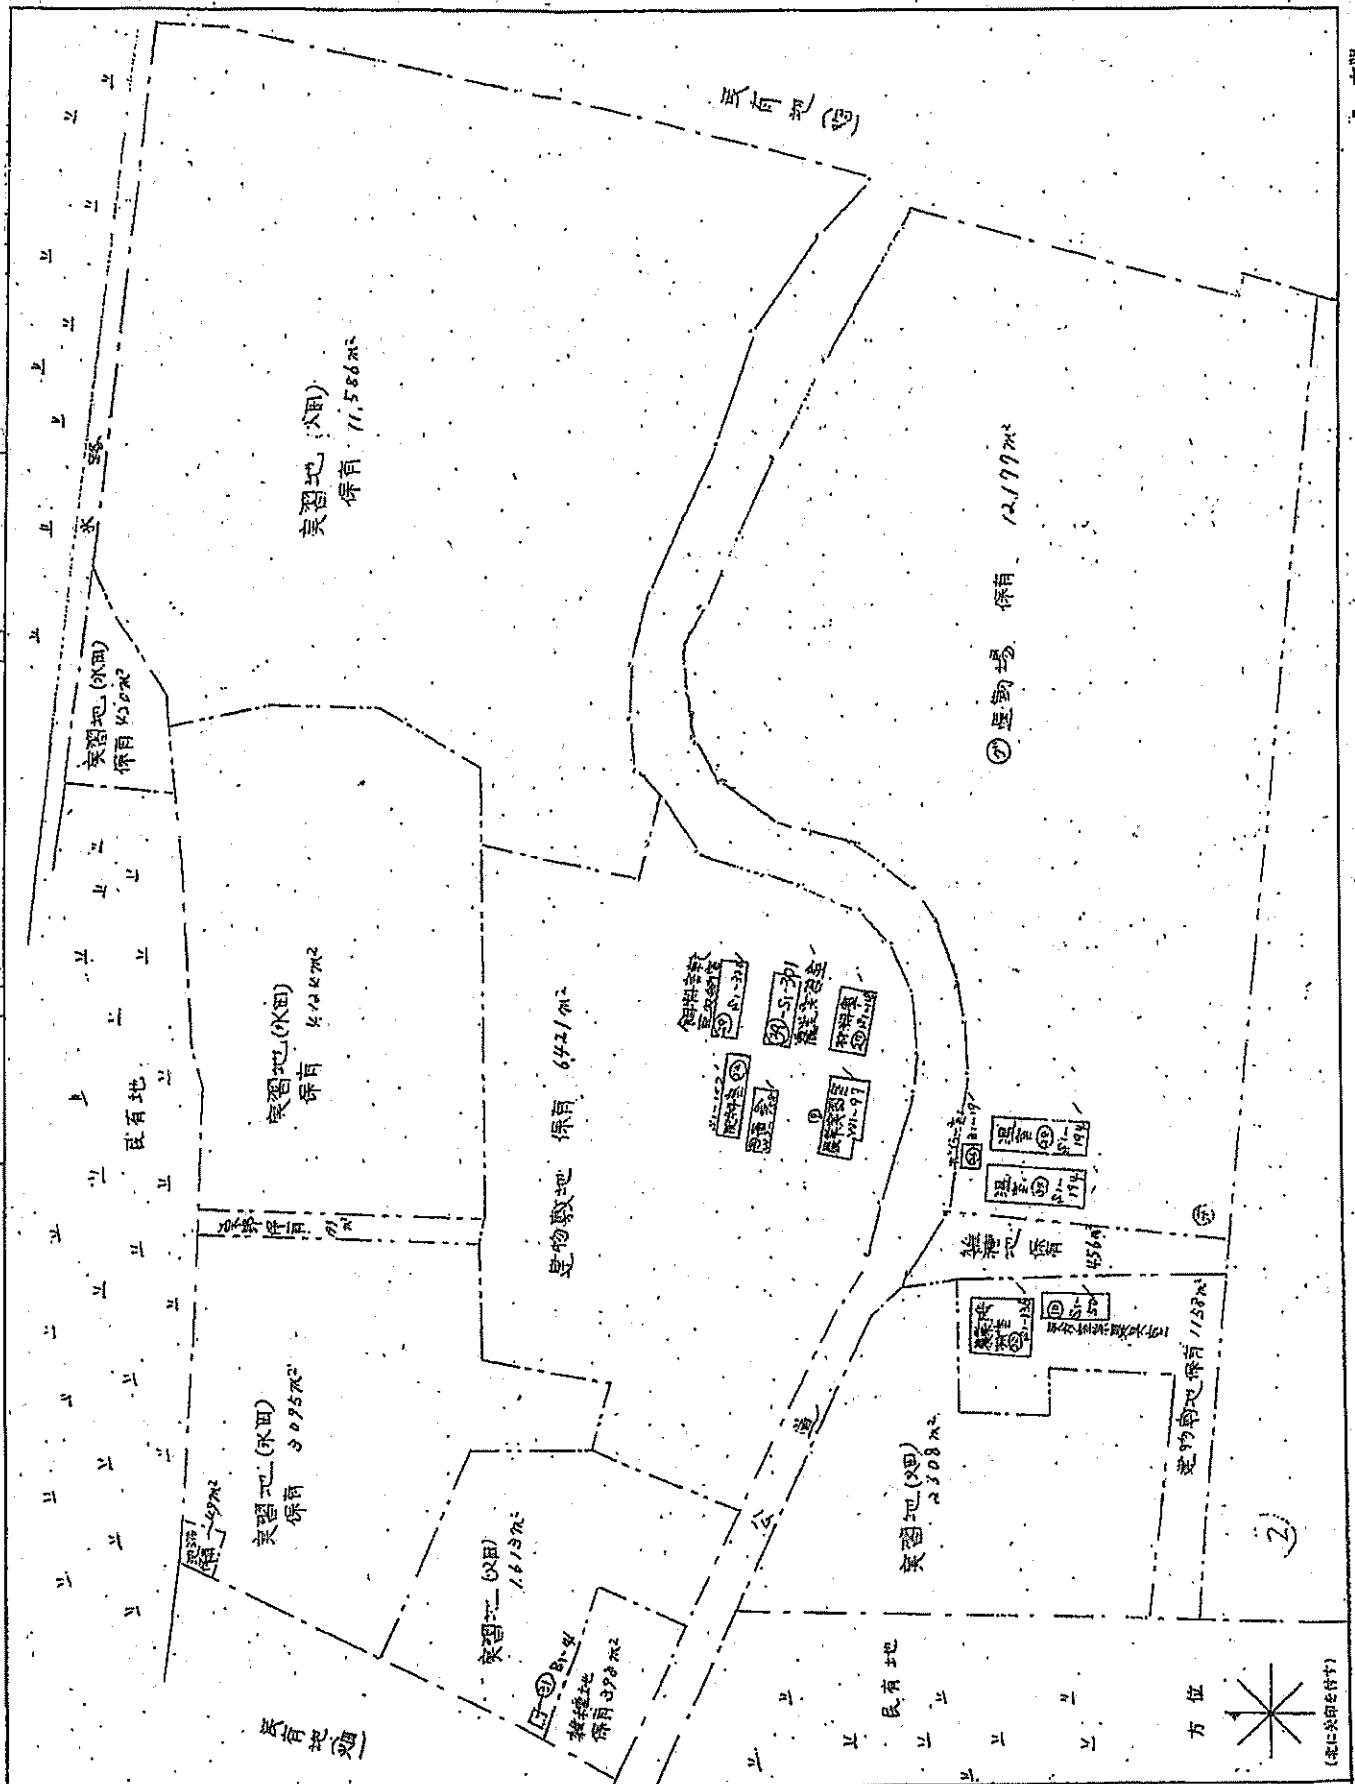


- 凡例
- 建物
- ① 未よりこし建機
 - ② 倉庫
 - ③ 借用建物
 - ④ 一時借用建物
- 建物以外の工作物
- ⑤ 自転車置場
 - ⑥ 倉庫
 - ⑦ 水まわりの設備
 - ⑧ 温室
 - ⑨ 相模場
 - ⑩ 農舎その他
 - ⑪ 園地
- 方位
- (北に矢印を付す)

相馬農業高等学校
 学校名 飯倉校

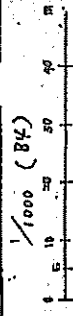


施設の配置図

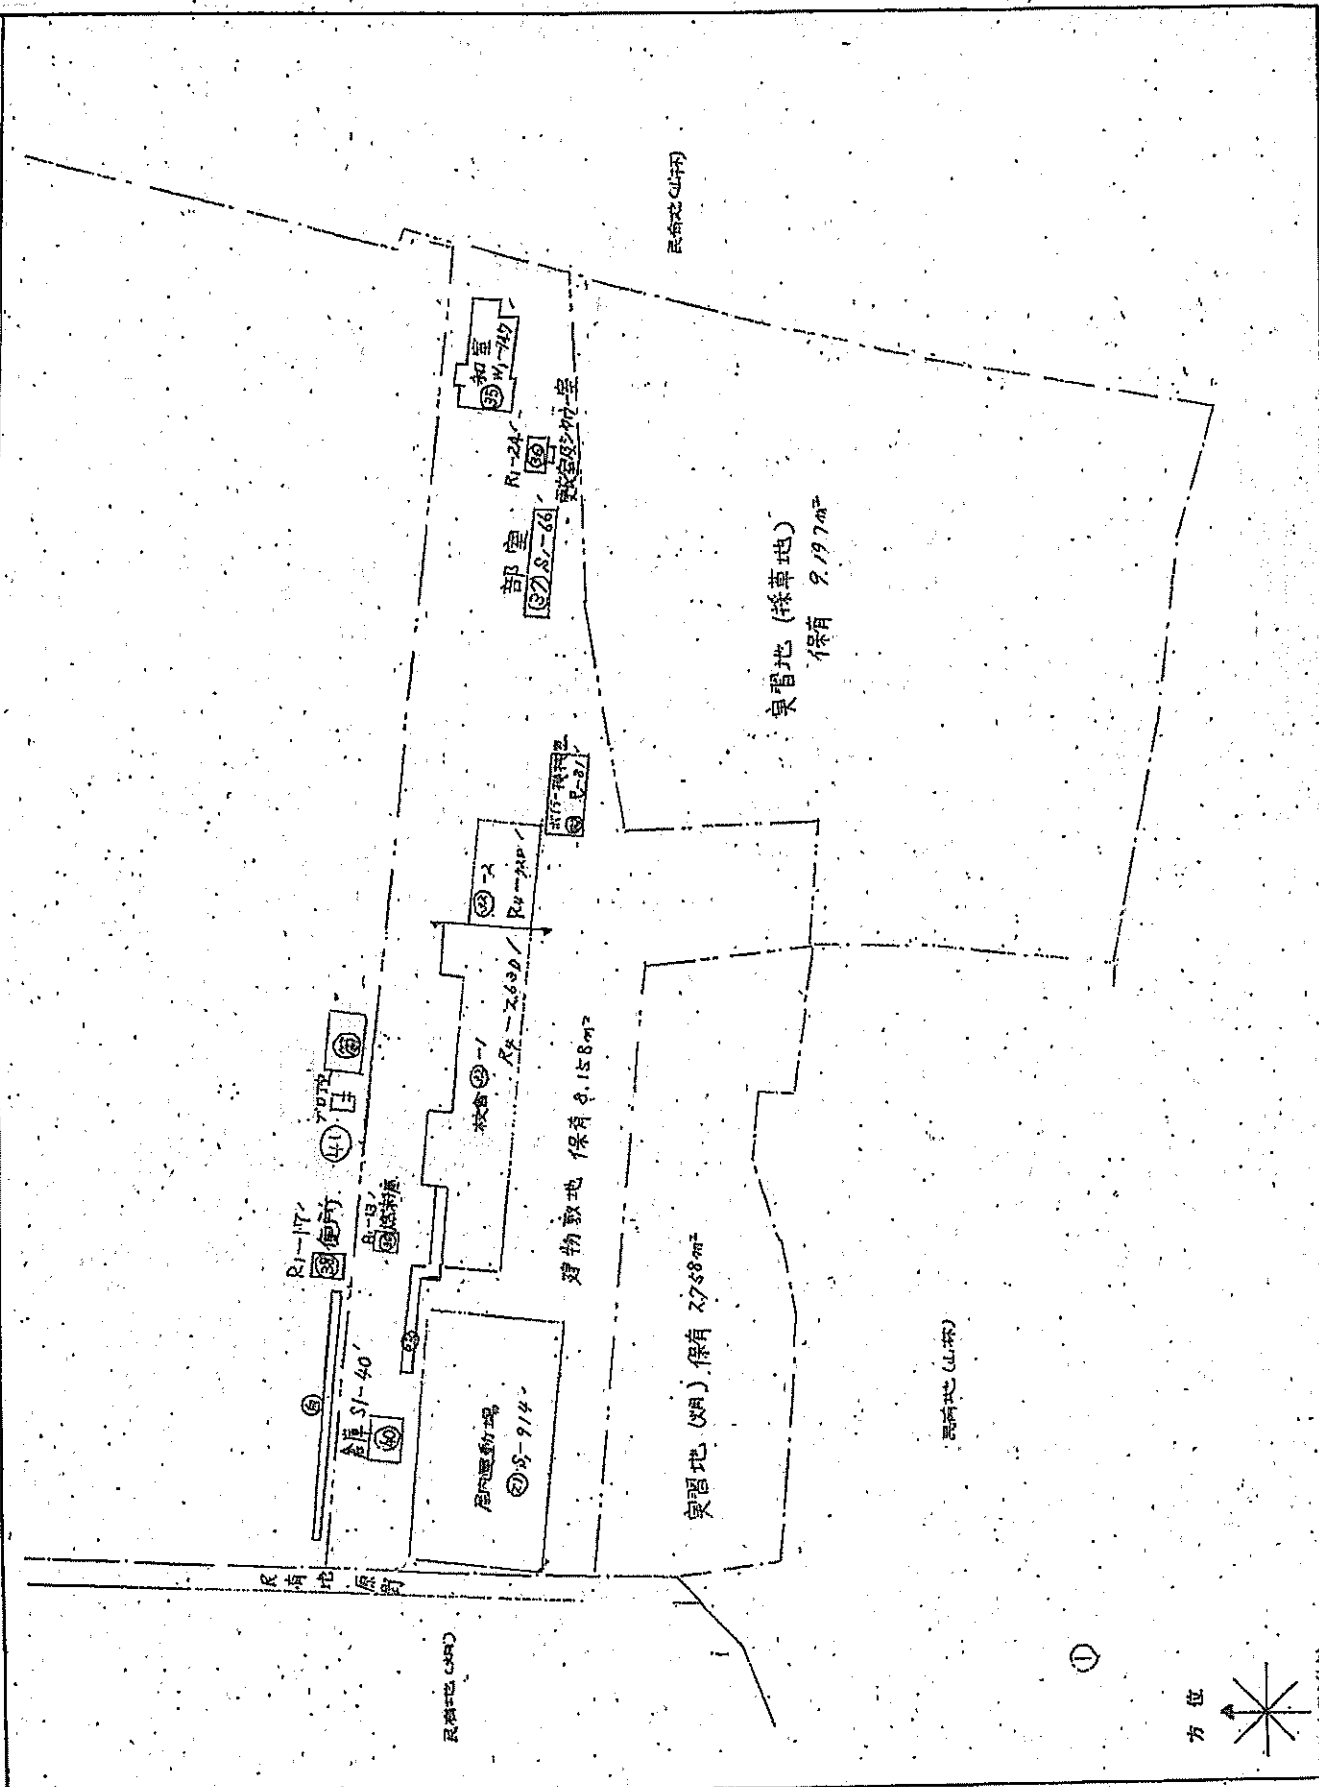

- 凡例
- 建物
 - ① 未とりこし建物
 - ② 危険建物
 - ③ 借用建物
 - ④ 一部借用建物

- 建物以外(工作物)
- ⑤ 自転車庫(遊具)
- ⑥ 吹雪機(積雪)
- ⑦ 高圧電線(橋)

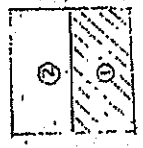

(北に矢印を付す)