



計画図(1/2,500)

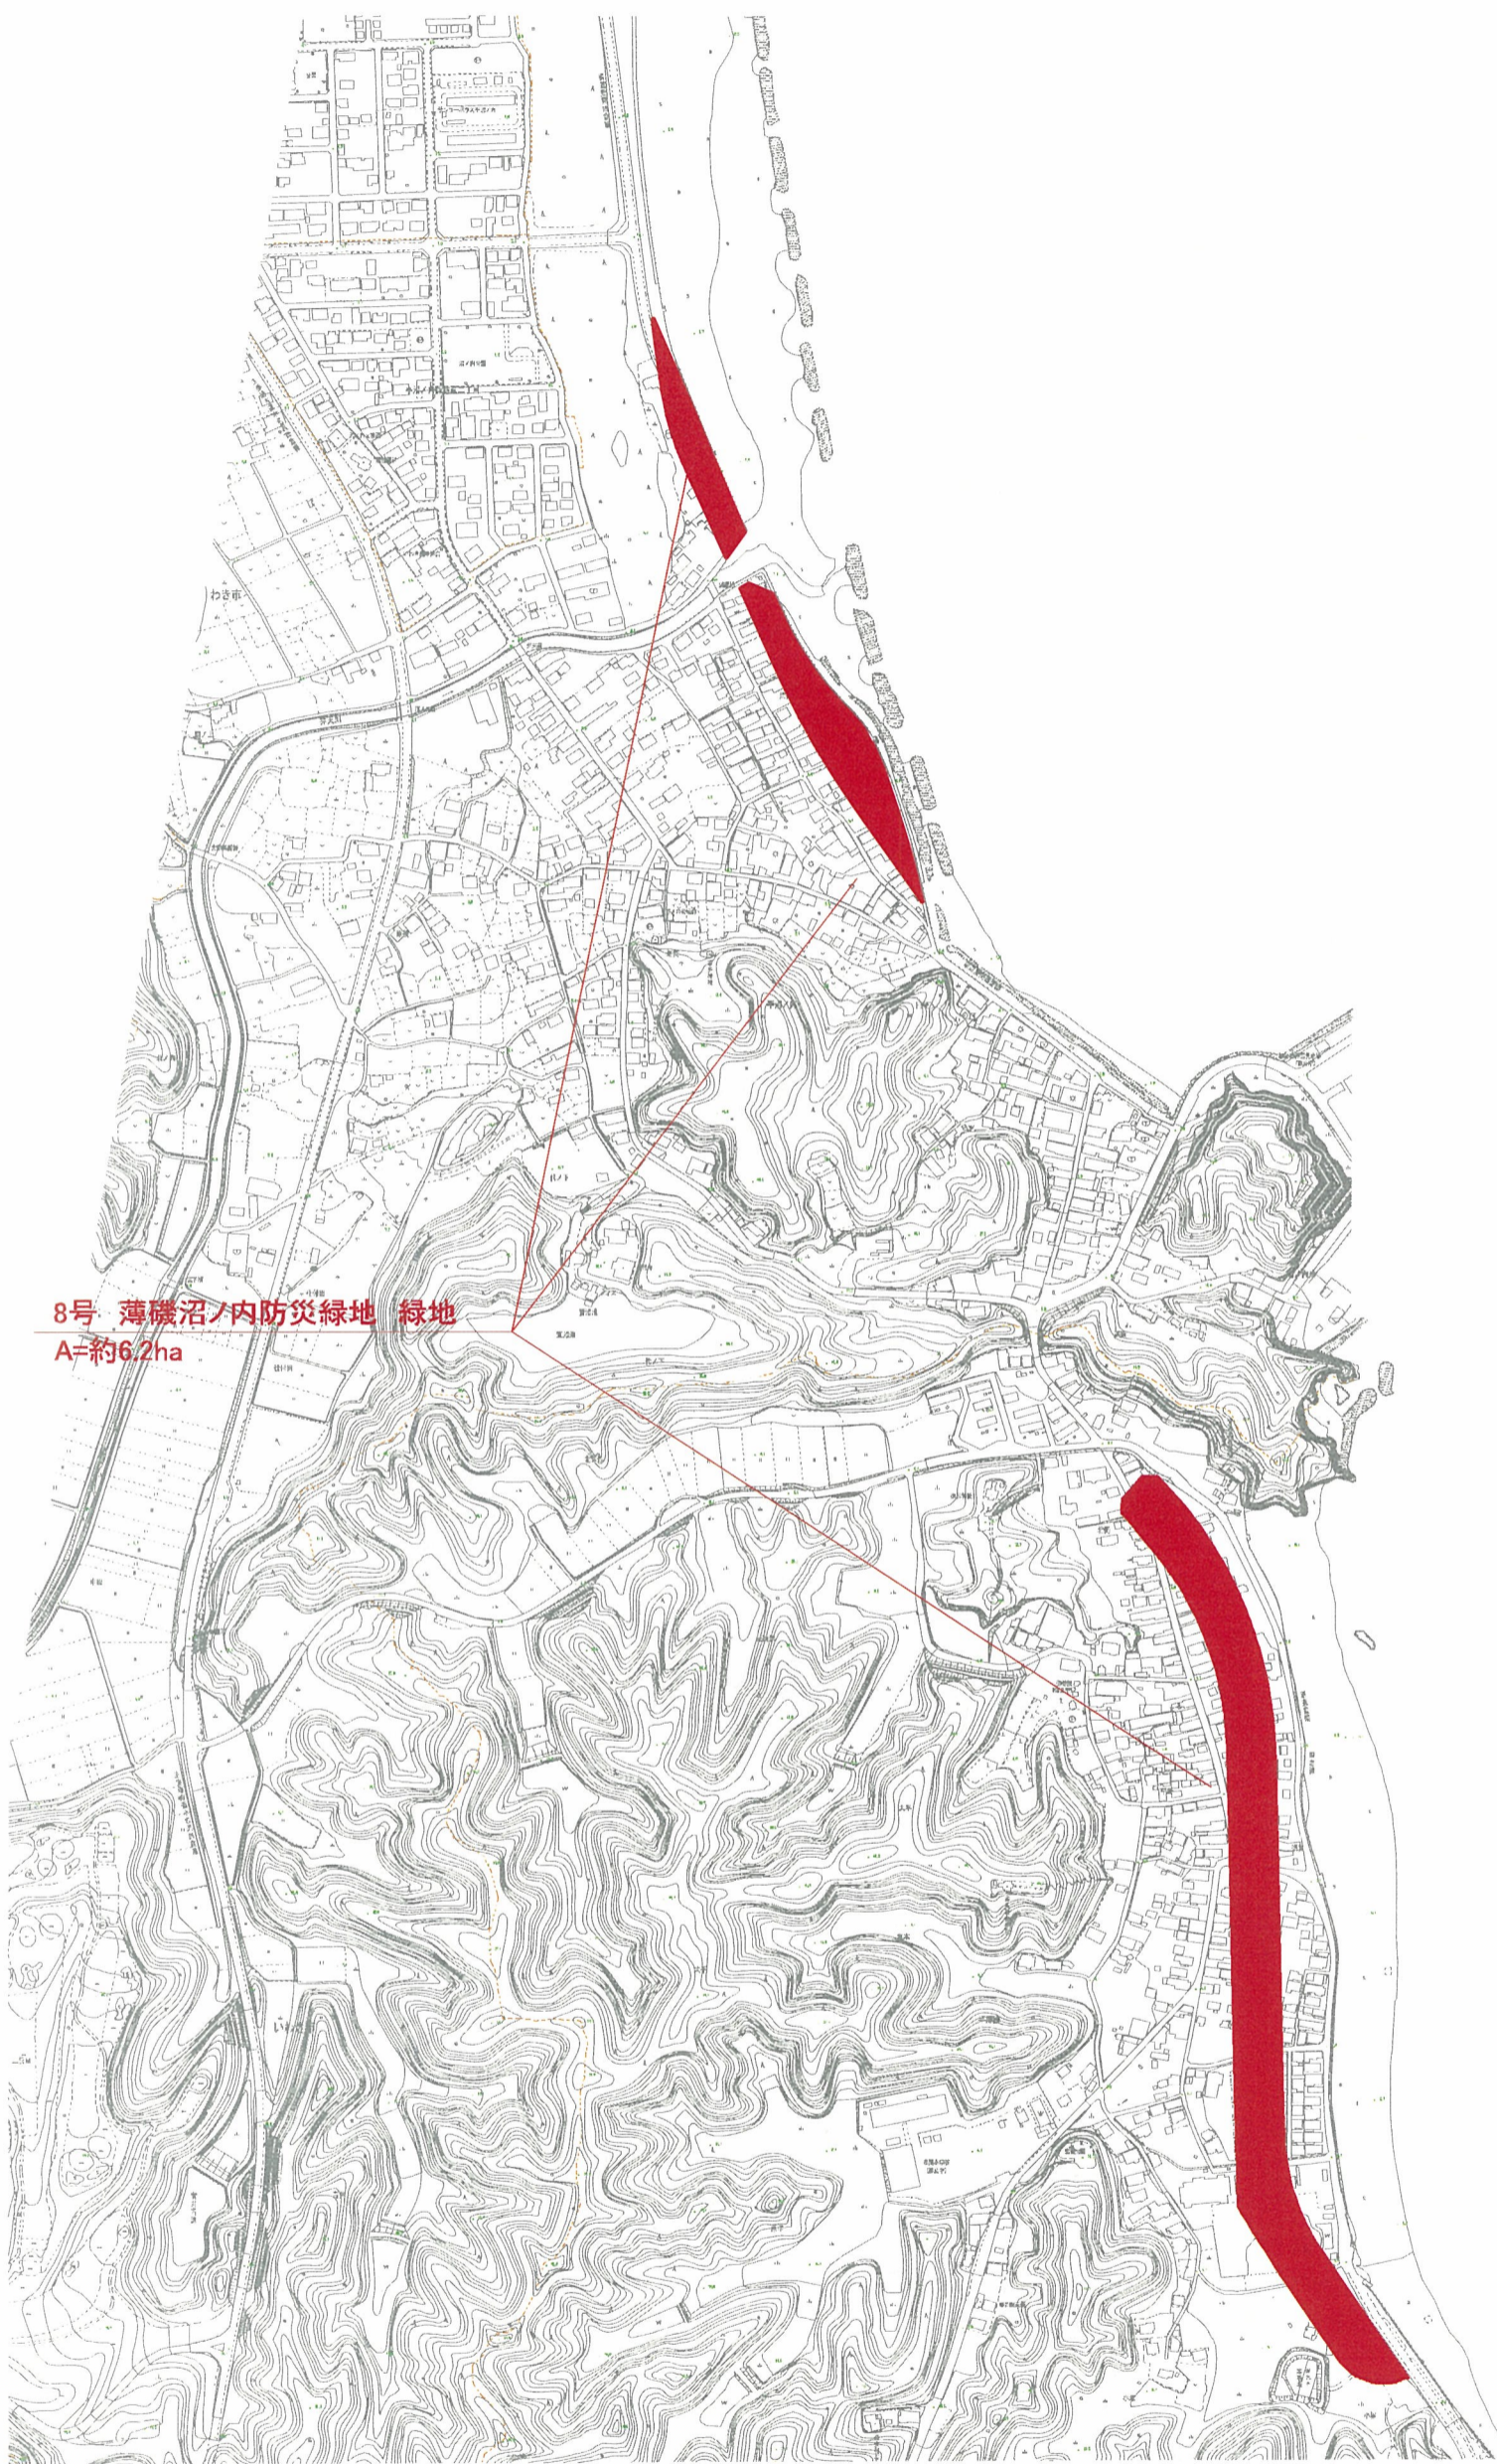

8号 薄磯沼ノ内防災緑地 緑地
A=約6.2ha

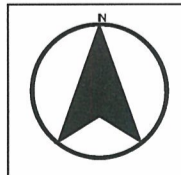

-凡 例-
■ 変更分

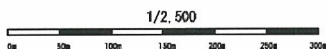


図	
計画図	
防災緑地名	8号 薄磯沼ノ内防災緑地
縮尺	1/2,500
図面 全 葉の	