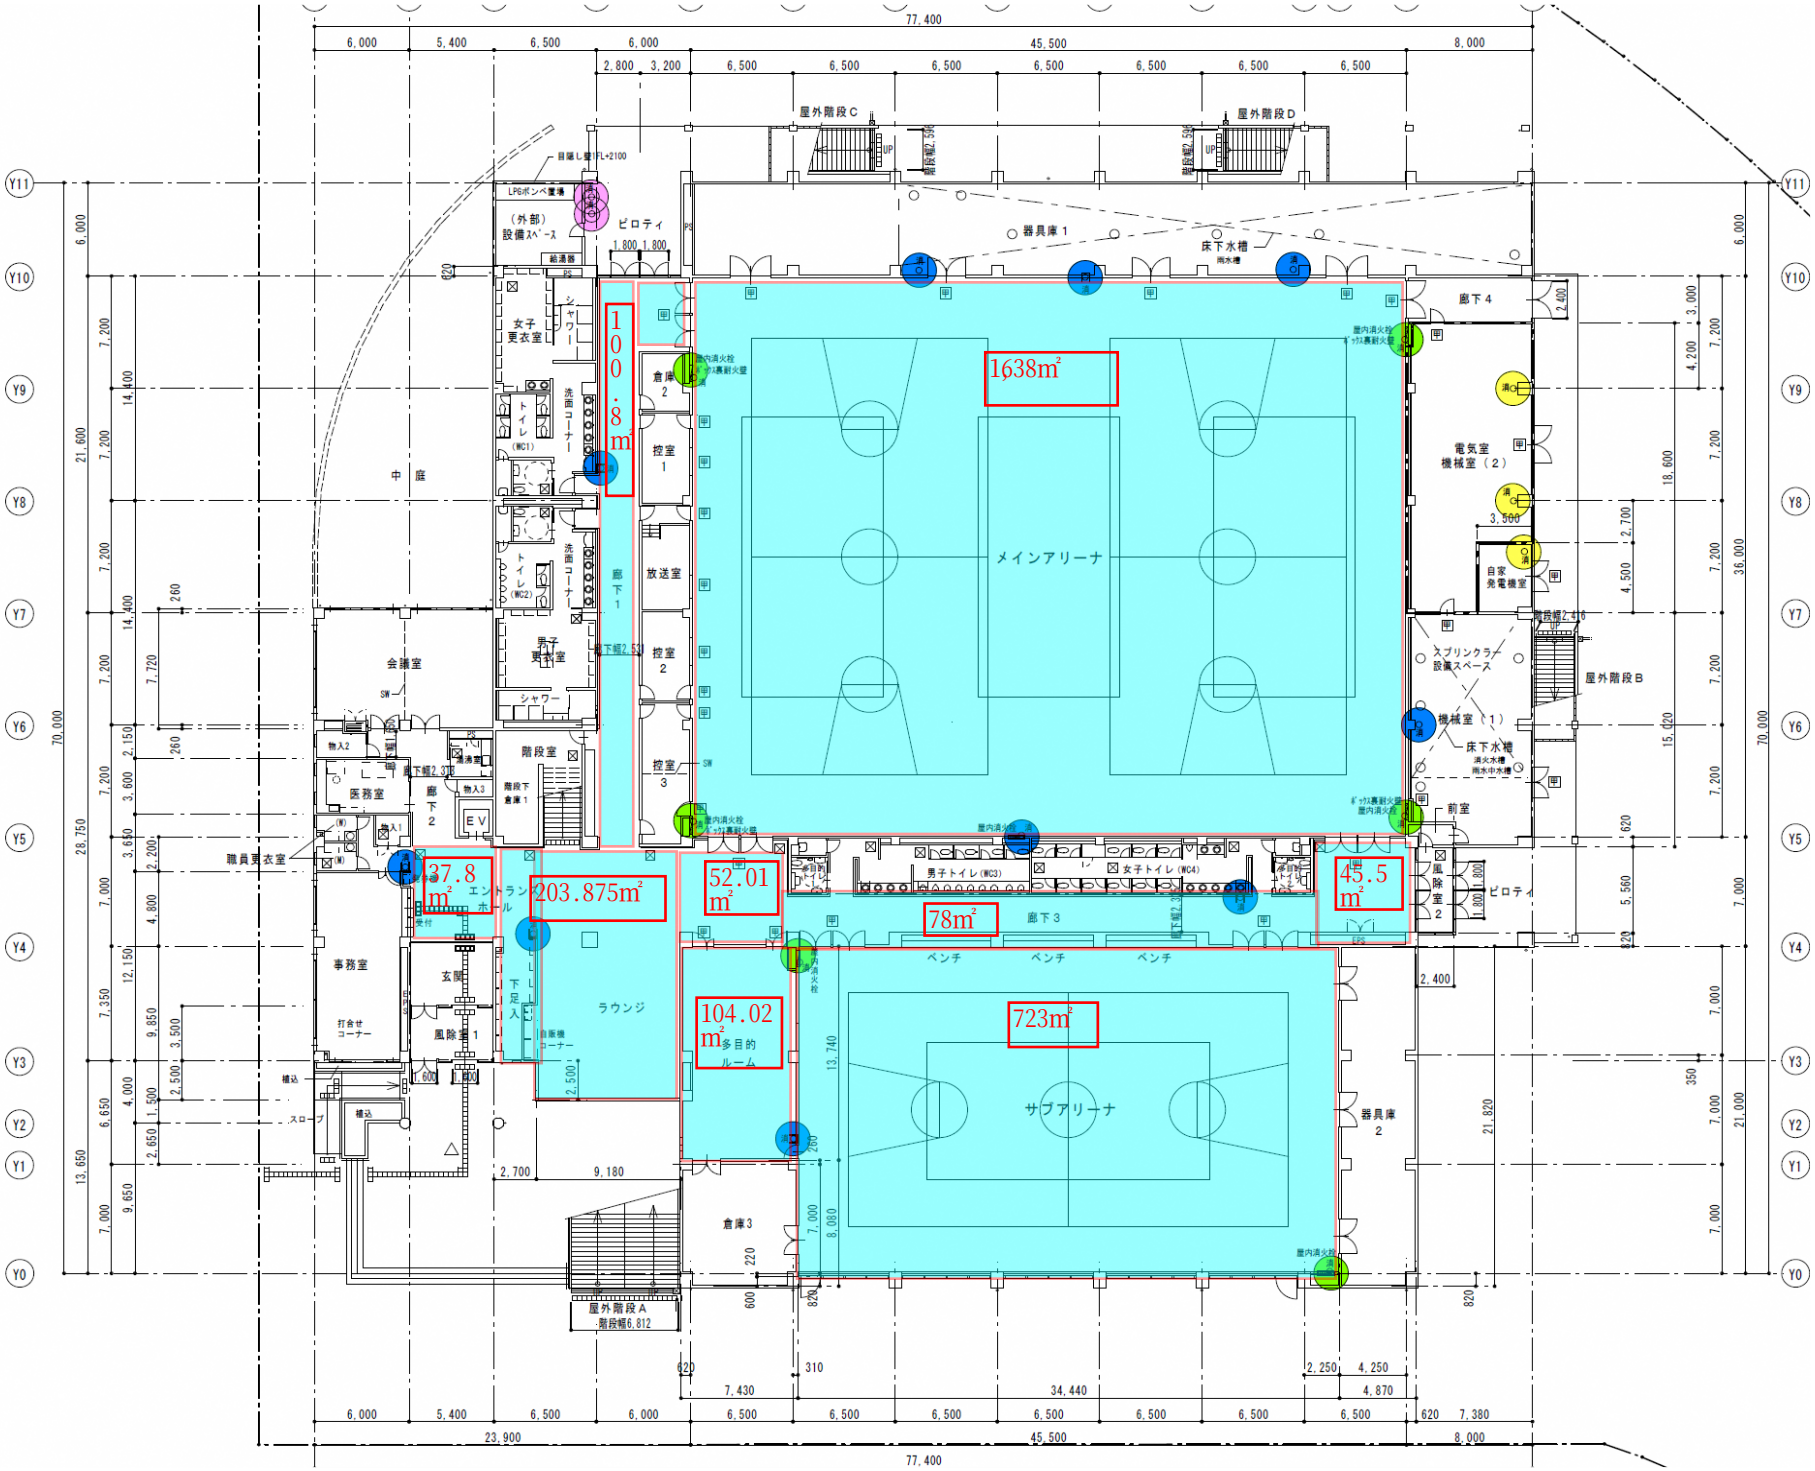

薄青色の塗りつぶし部分を養生